



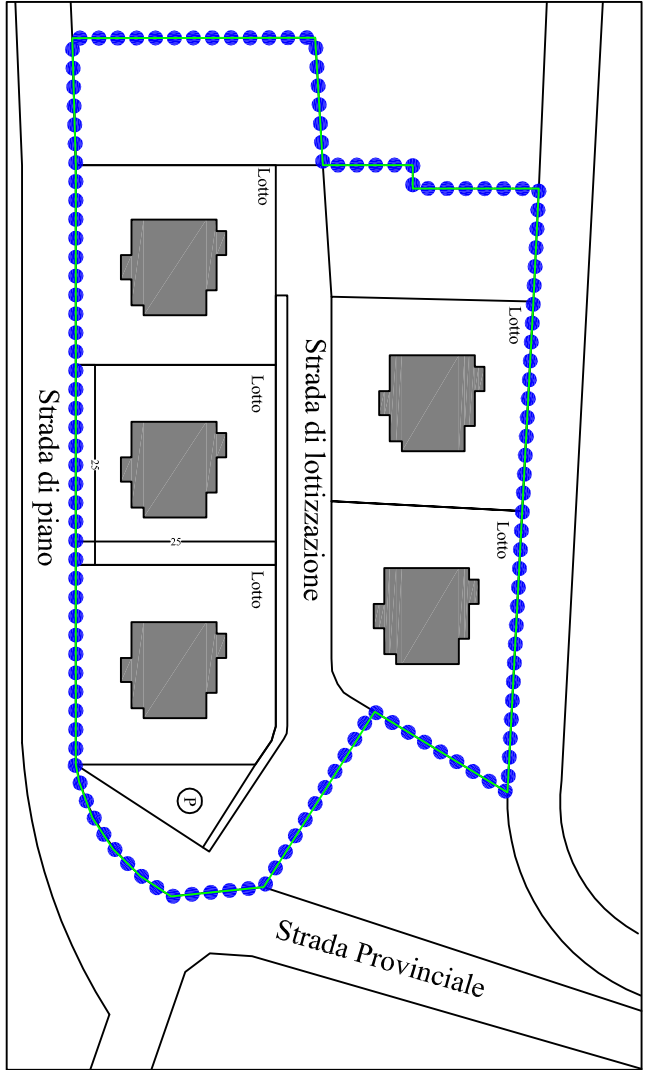

PLANIMETRIA di progetto come da D.C.C. n. 66 del 28/12/1994

Superficie edificata	1.250 mq
Superficie non ancora edificata	10.590,40 mq
Totale superficie complessiva	11.840,40 mq
Totale volumetria realizzata	4.320 mc
Totale volumetria realizzabile	29.600 mc

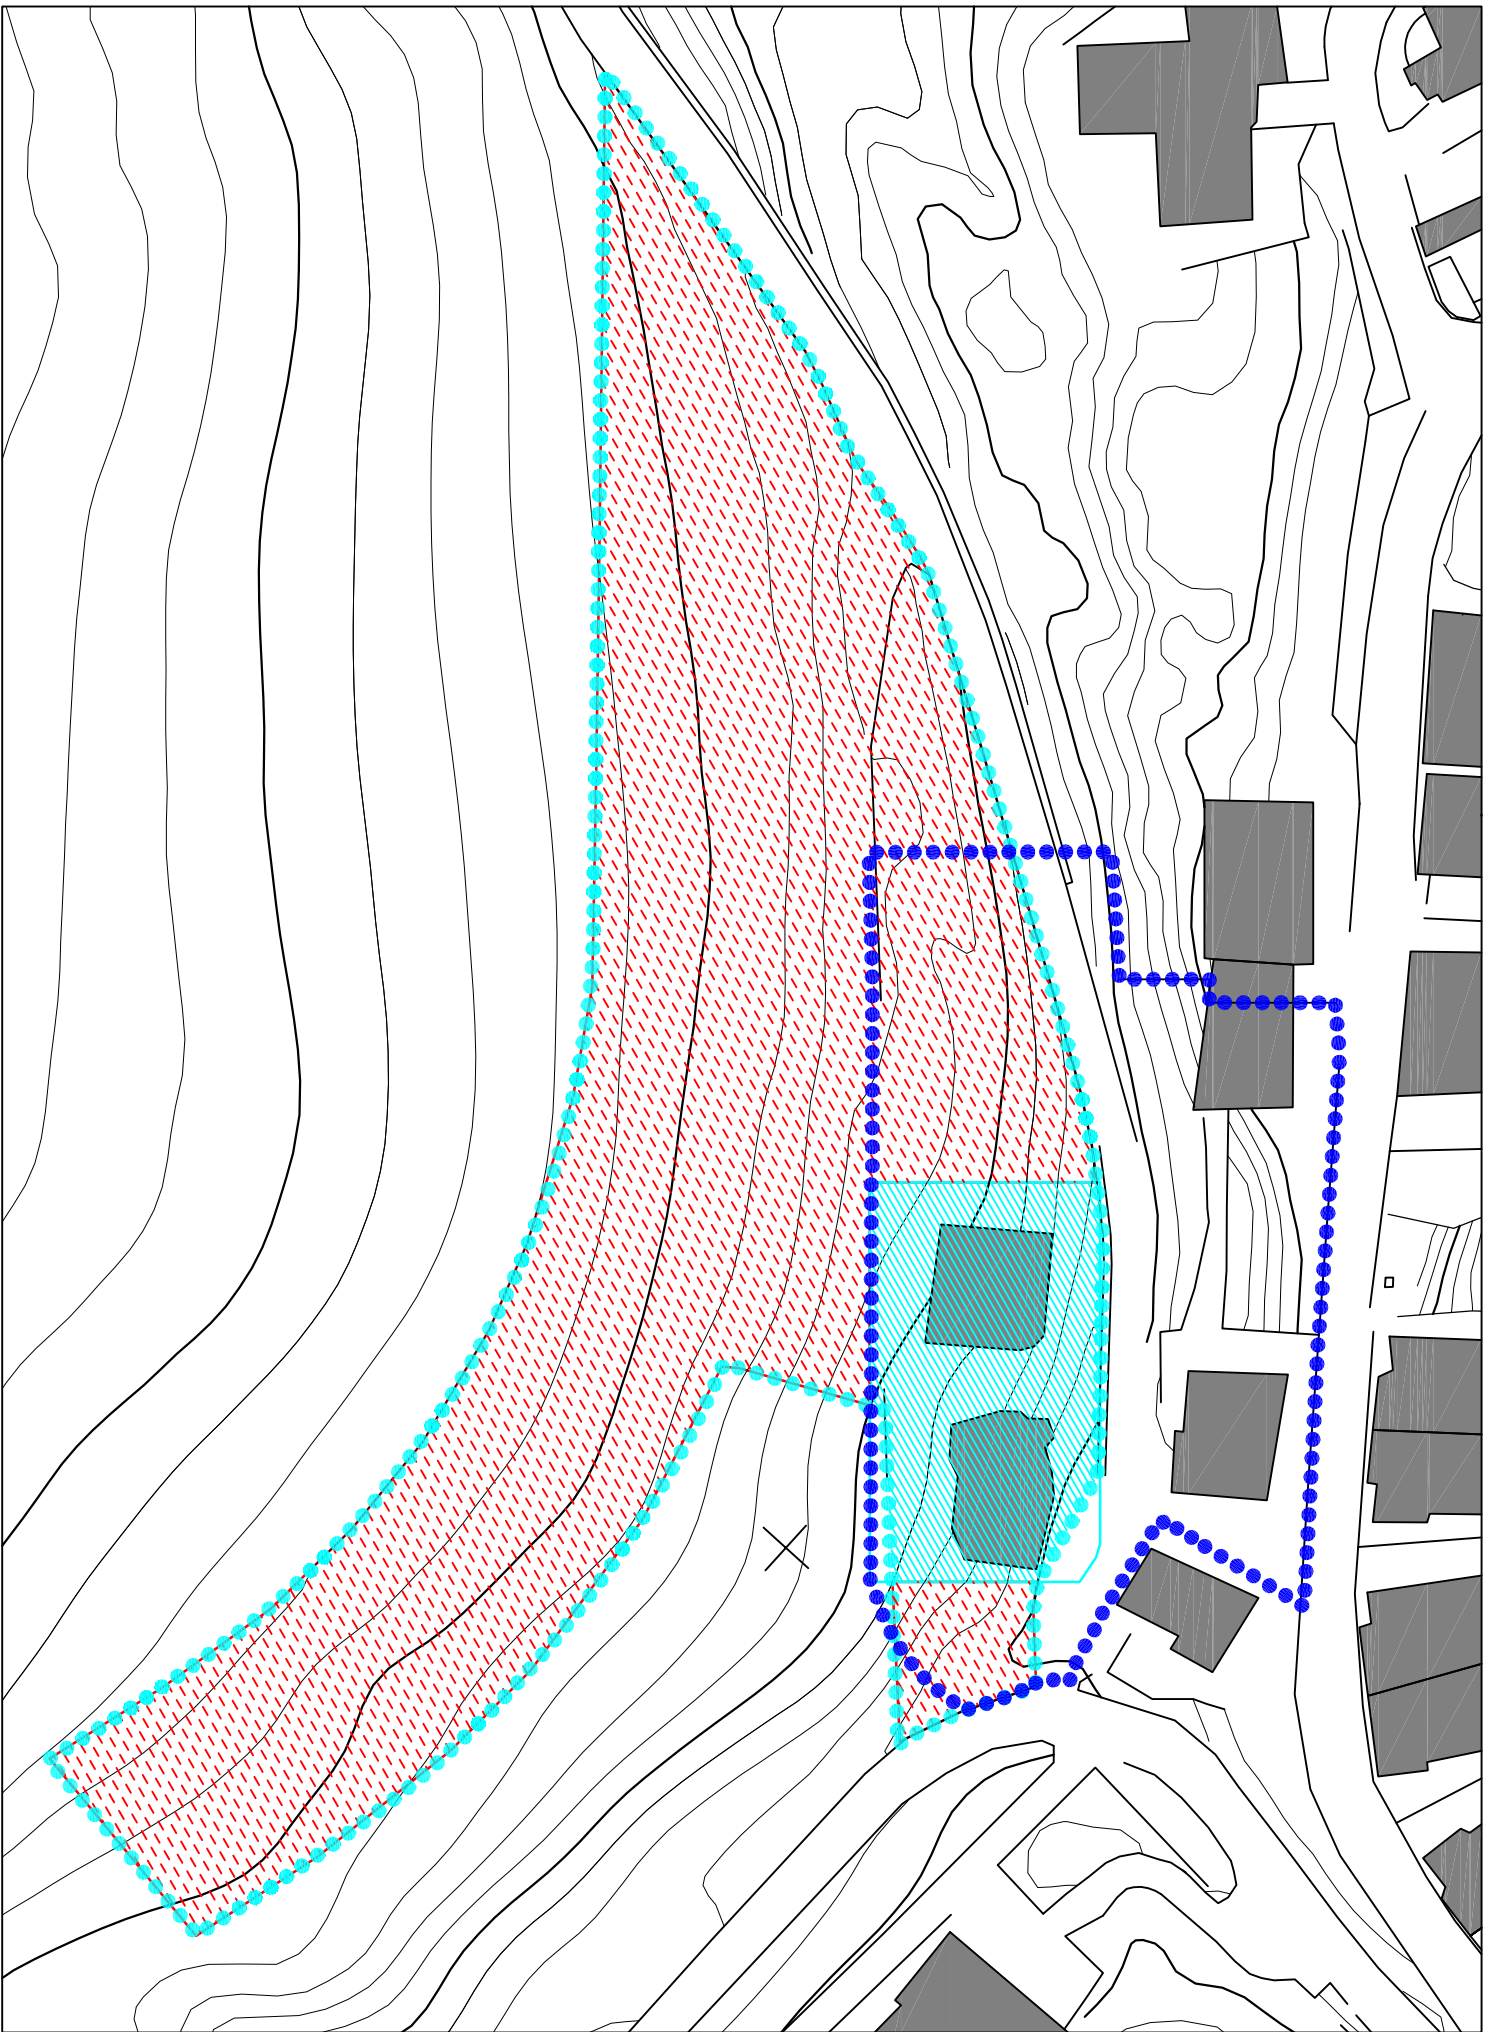


STATO DI ATTUAZIONE

Limite di Zona D.C.C. n. 66 del 28/12/1994
Limite di Zona P.R.G. D.P.G.R. n. 211 del 02/10/2002
Lotti già edificati
Superficie non ancora edificata


PIANO LOTTIZZAZIONE - AREA C* del P.R.G.




Limite PEEP D.P.G.R. n. 1066 del 09/07/1979
Limite Area EPER D.C.C. n. 2 del 06/02/1996
Limite di Zona P.R.G. D.P.G.R. n. 211 del 02/10/2002
Lotti già edificati
Lotti non ancora edificati

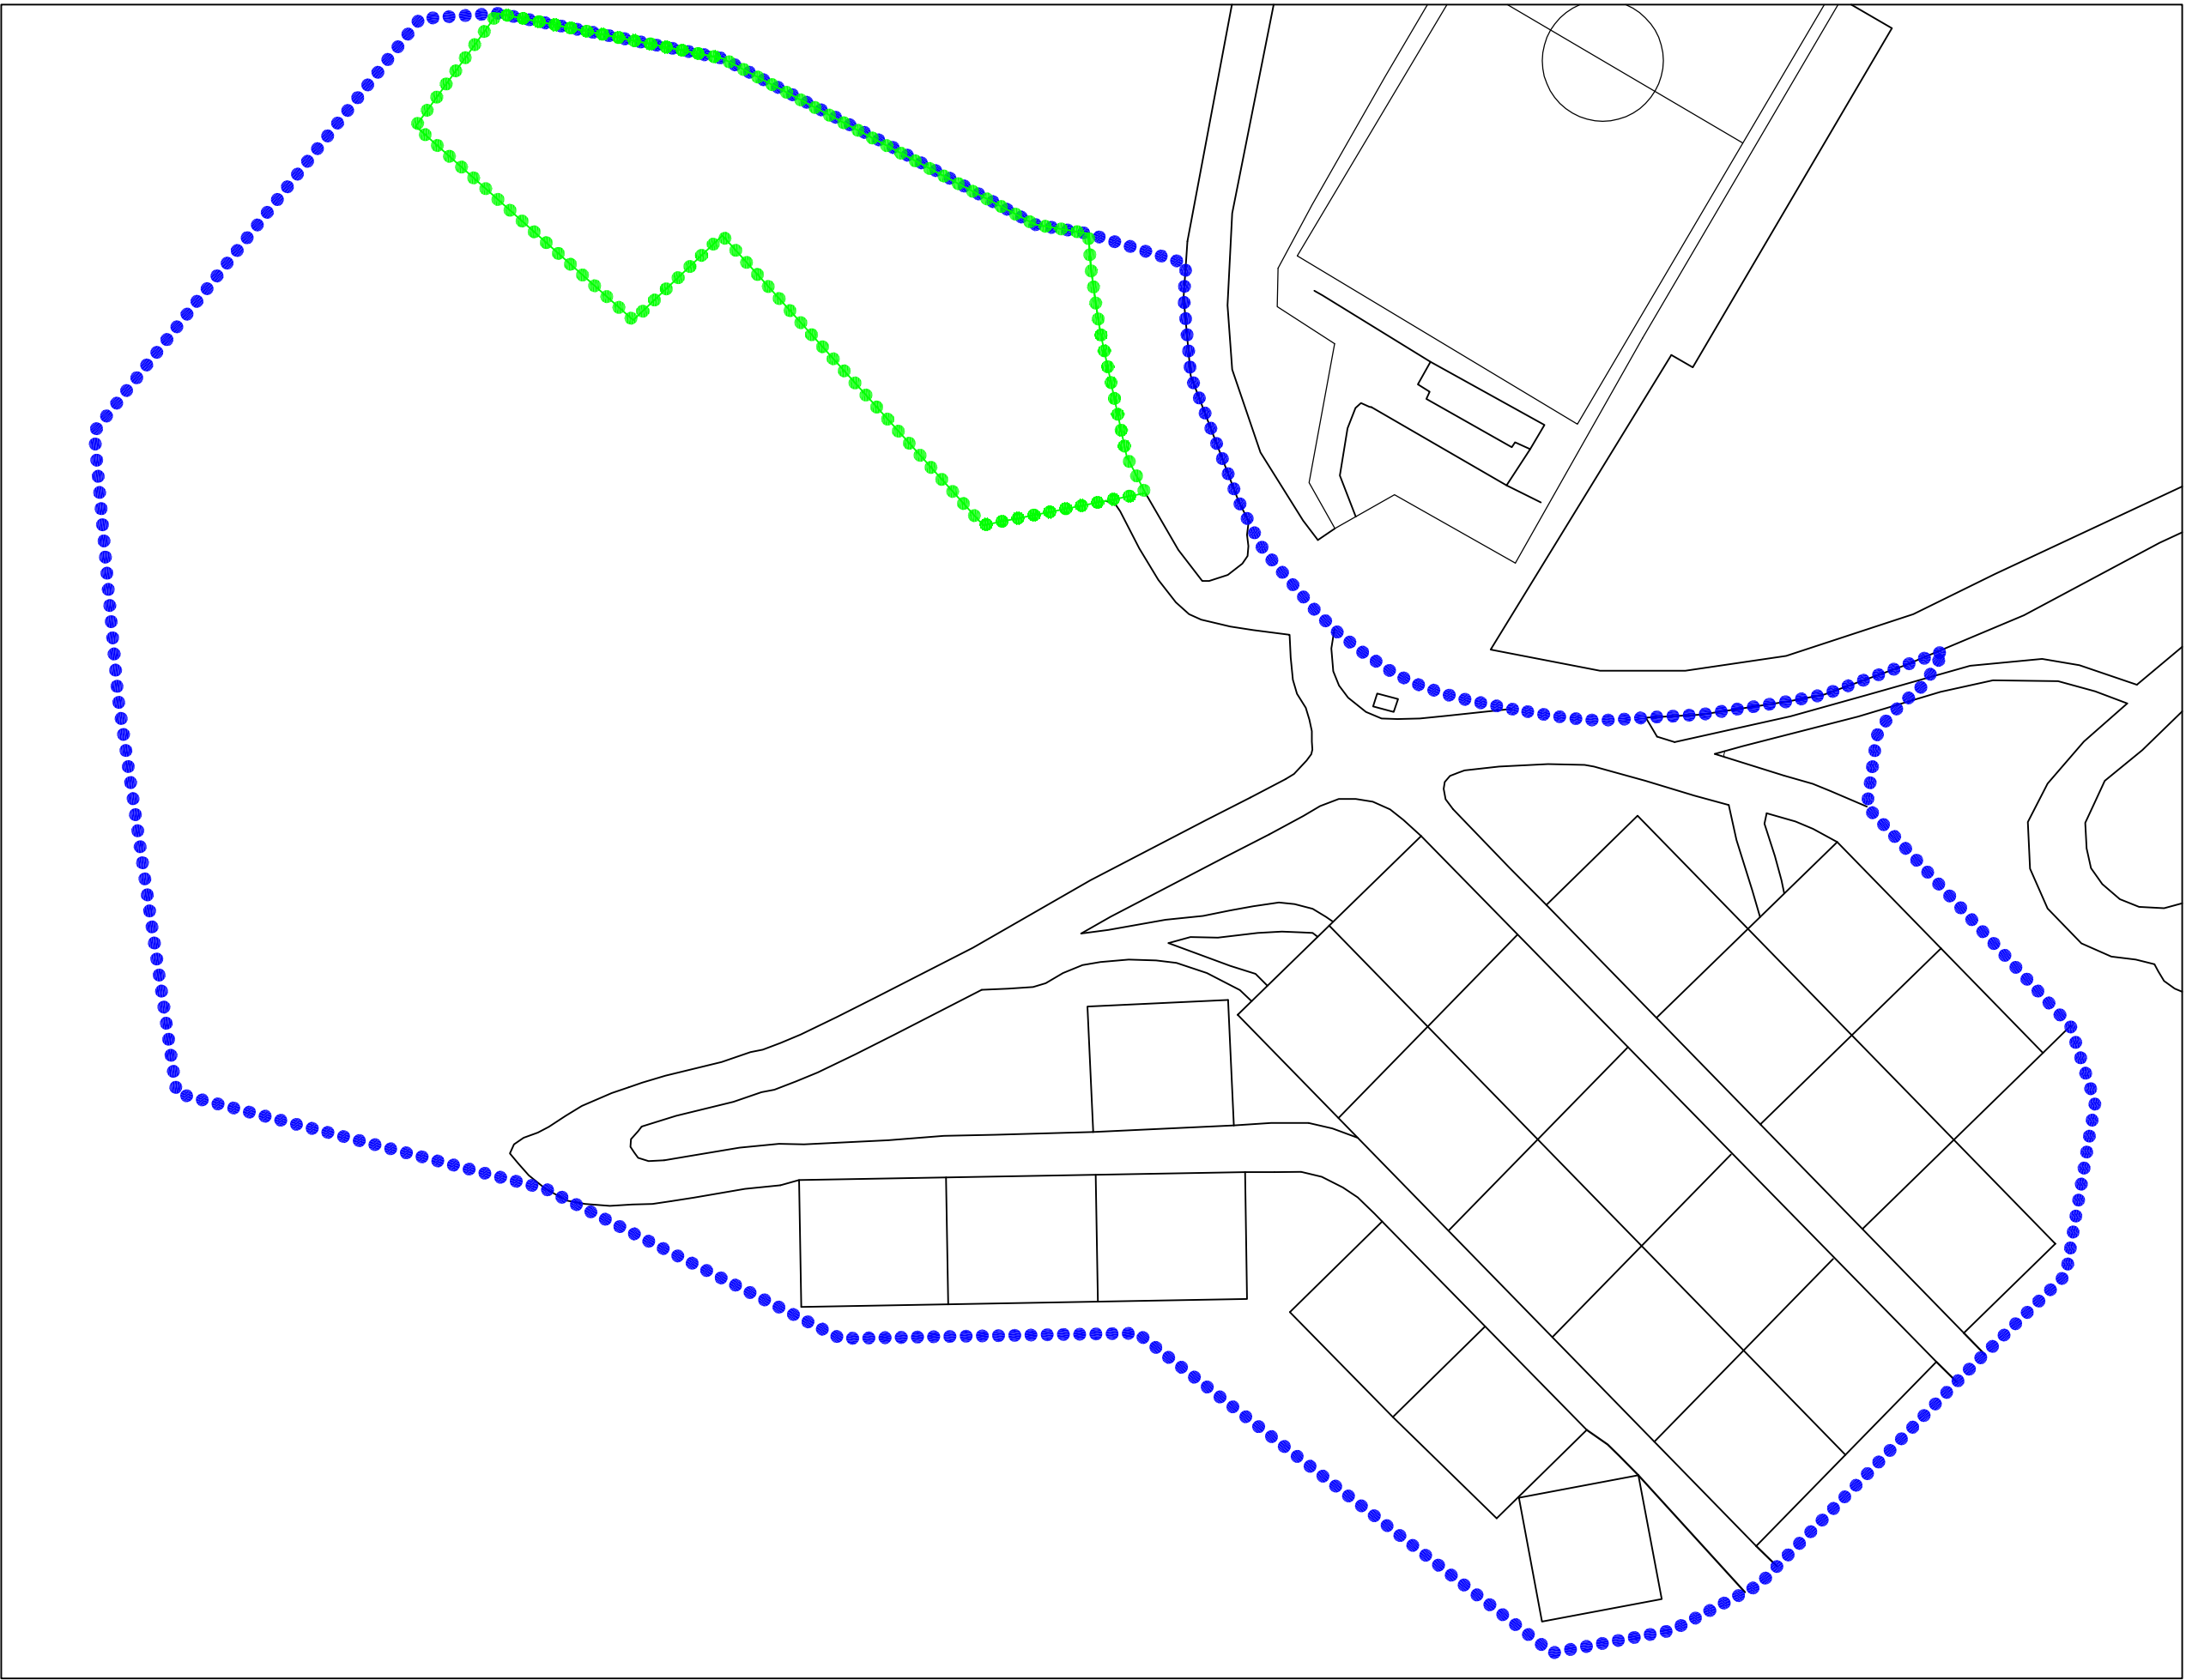

PIANO P.E.P. - AREA C4

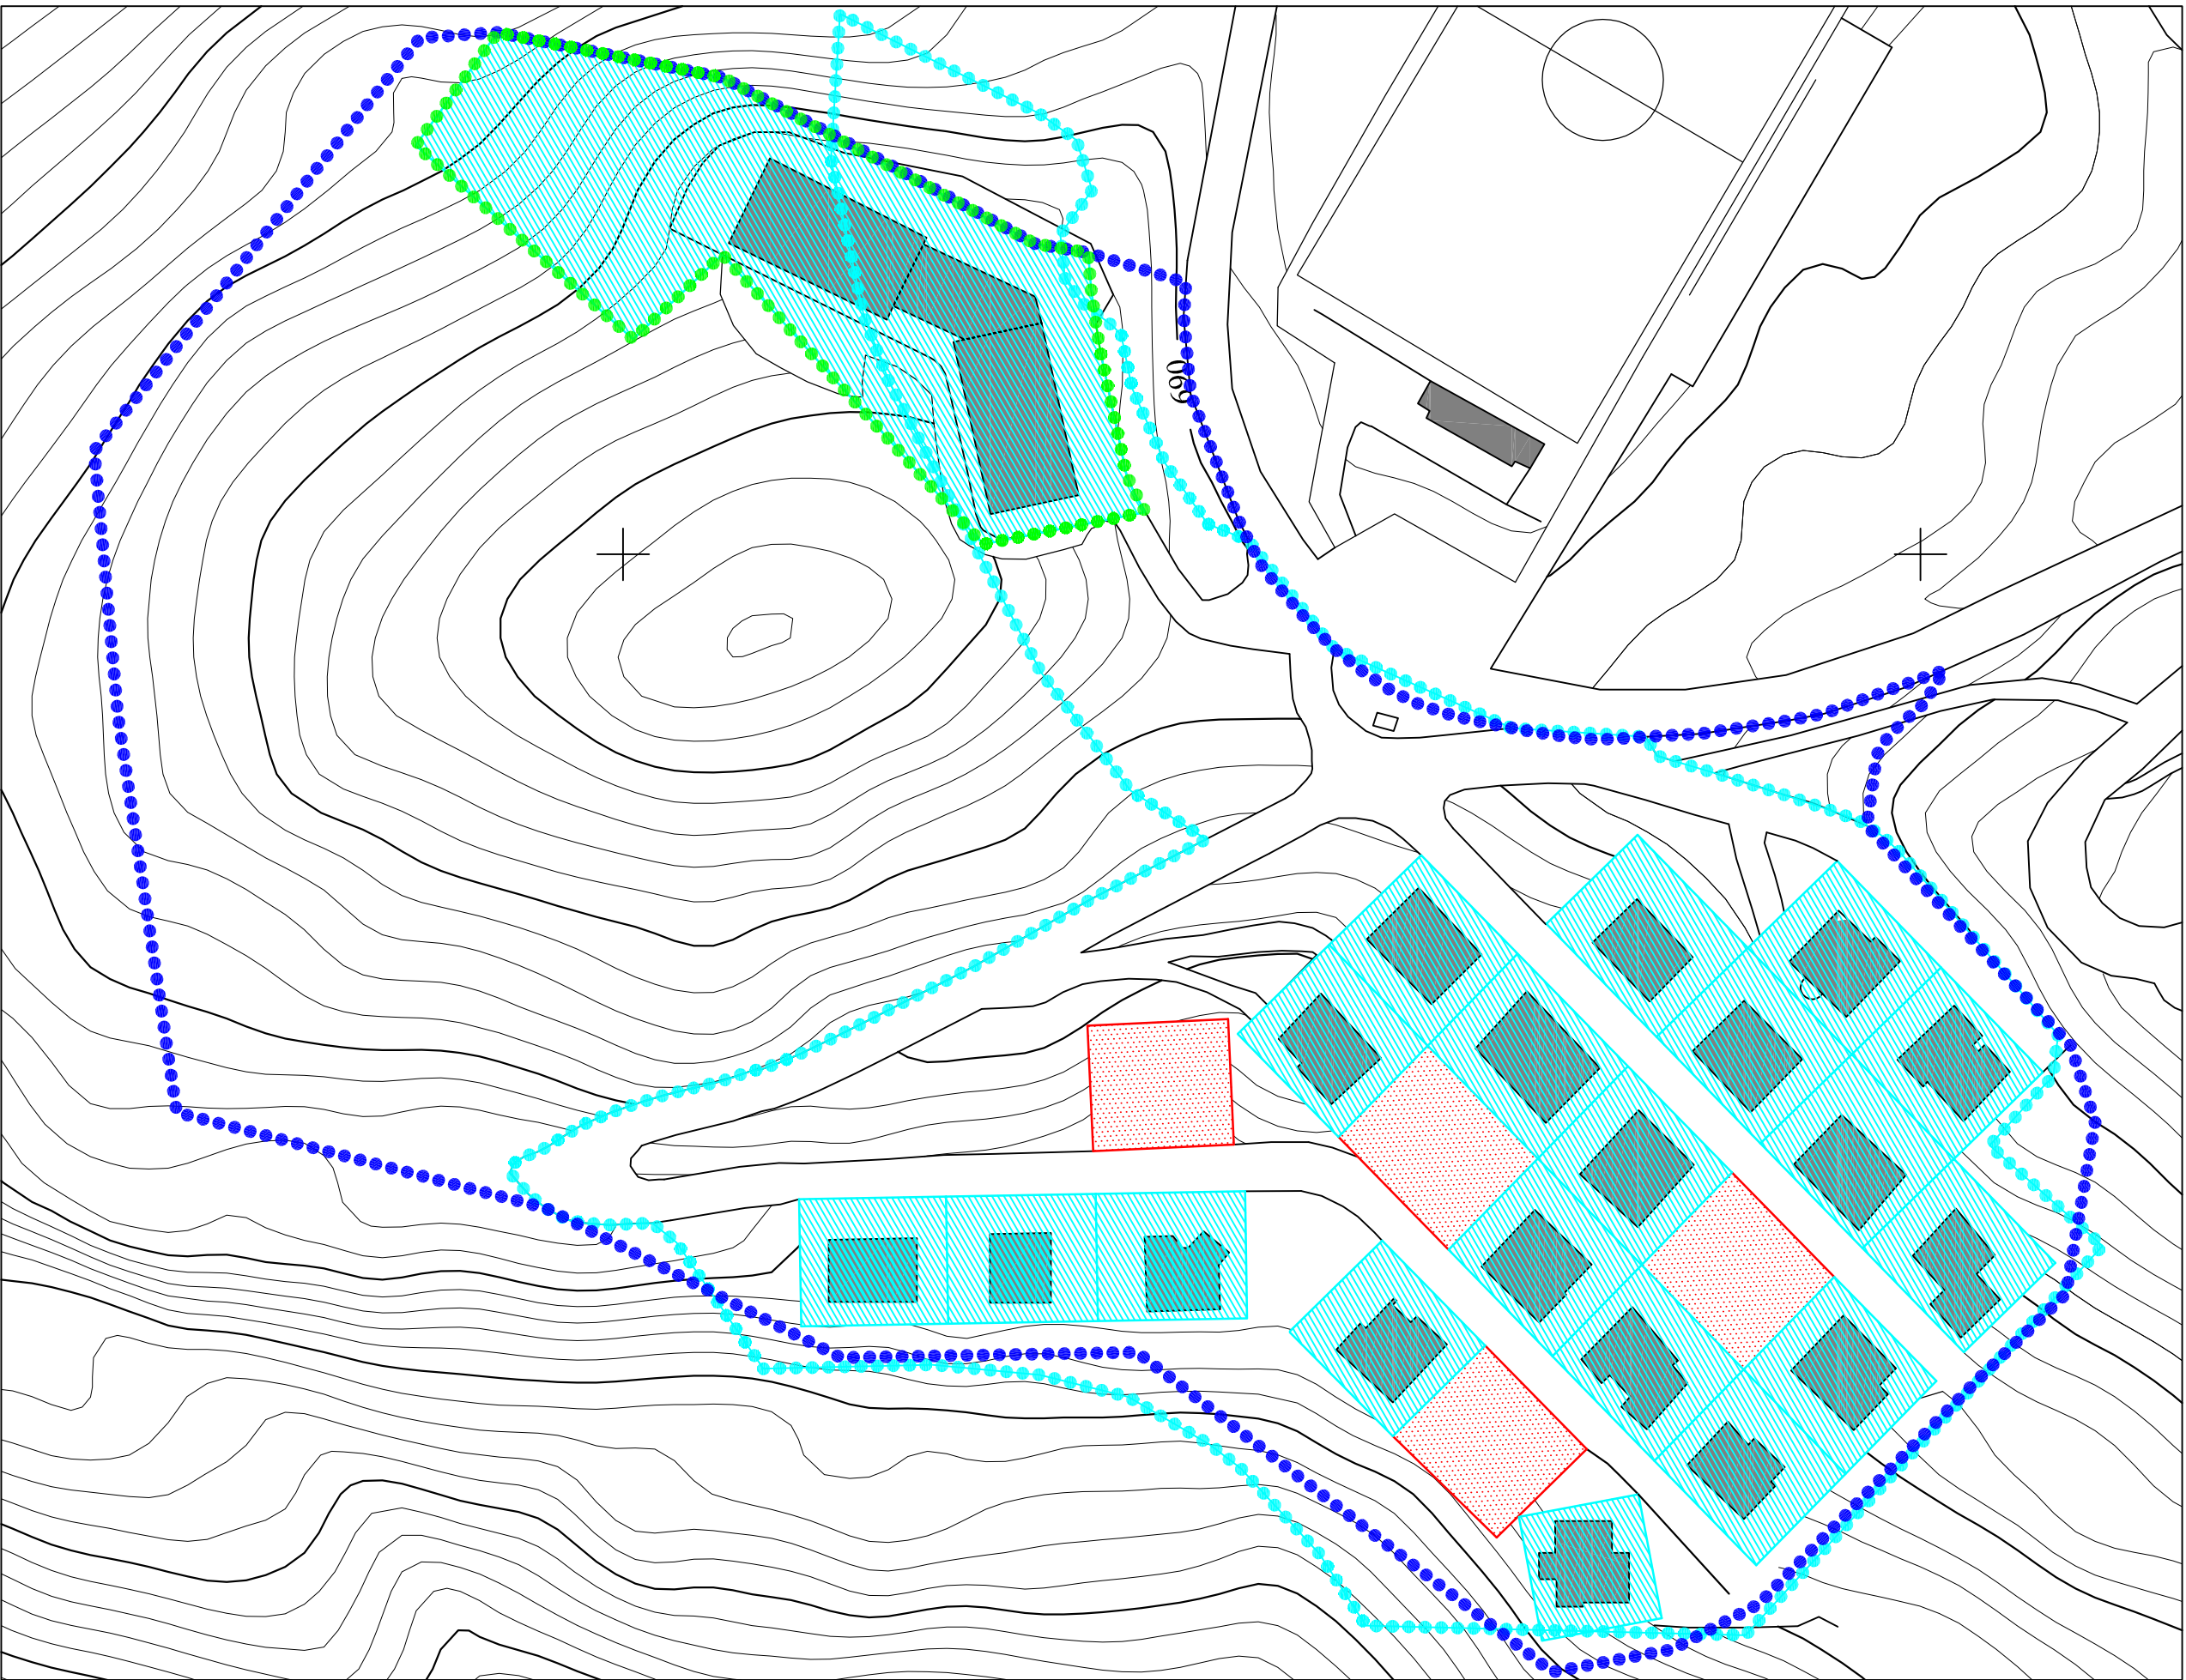

STATO DI ATTUAZIONE

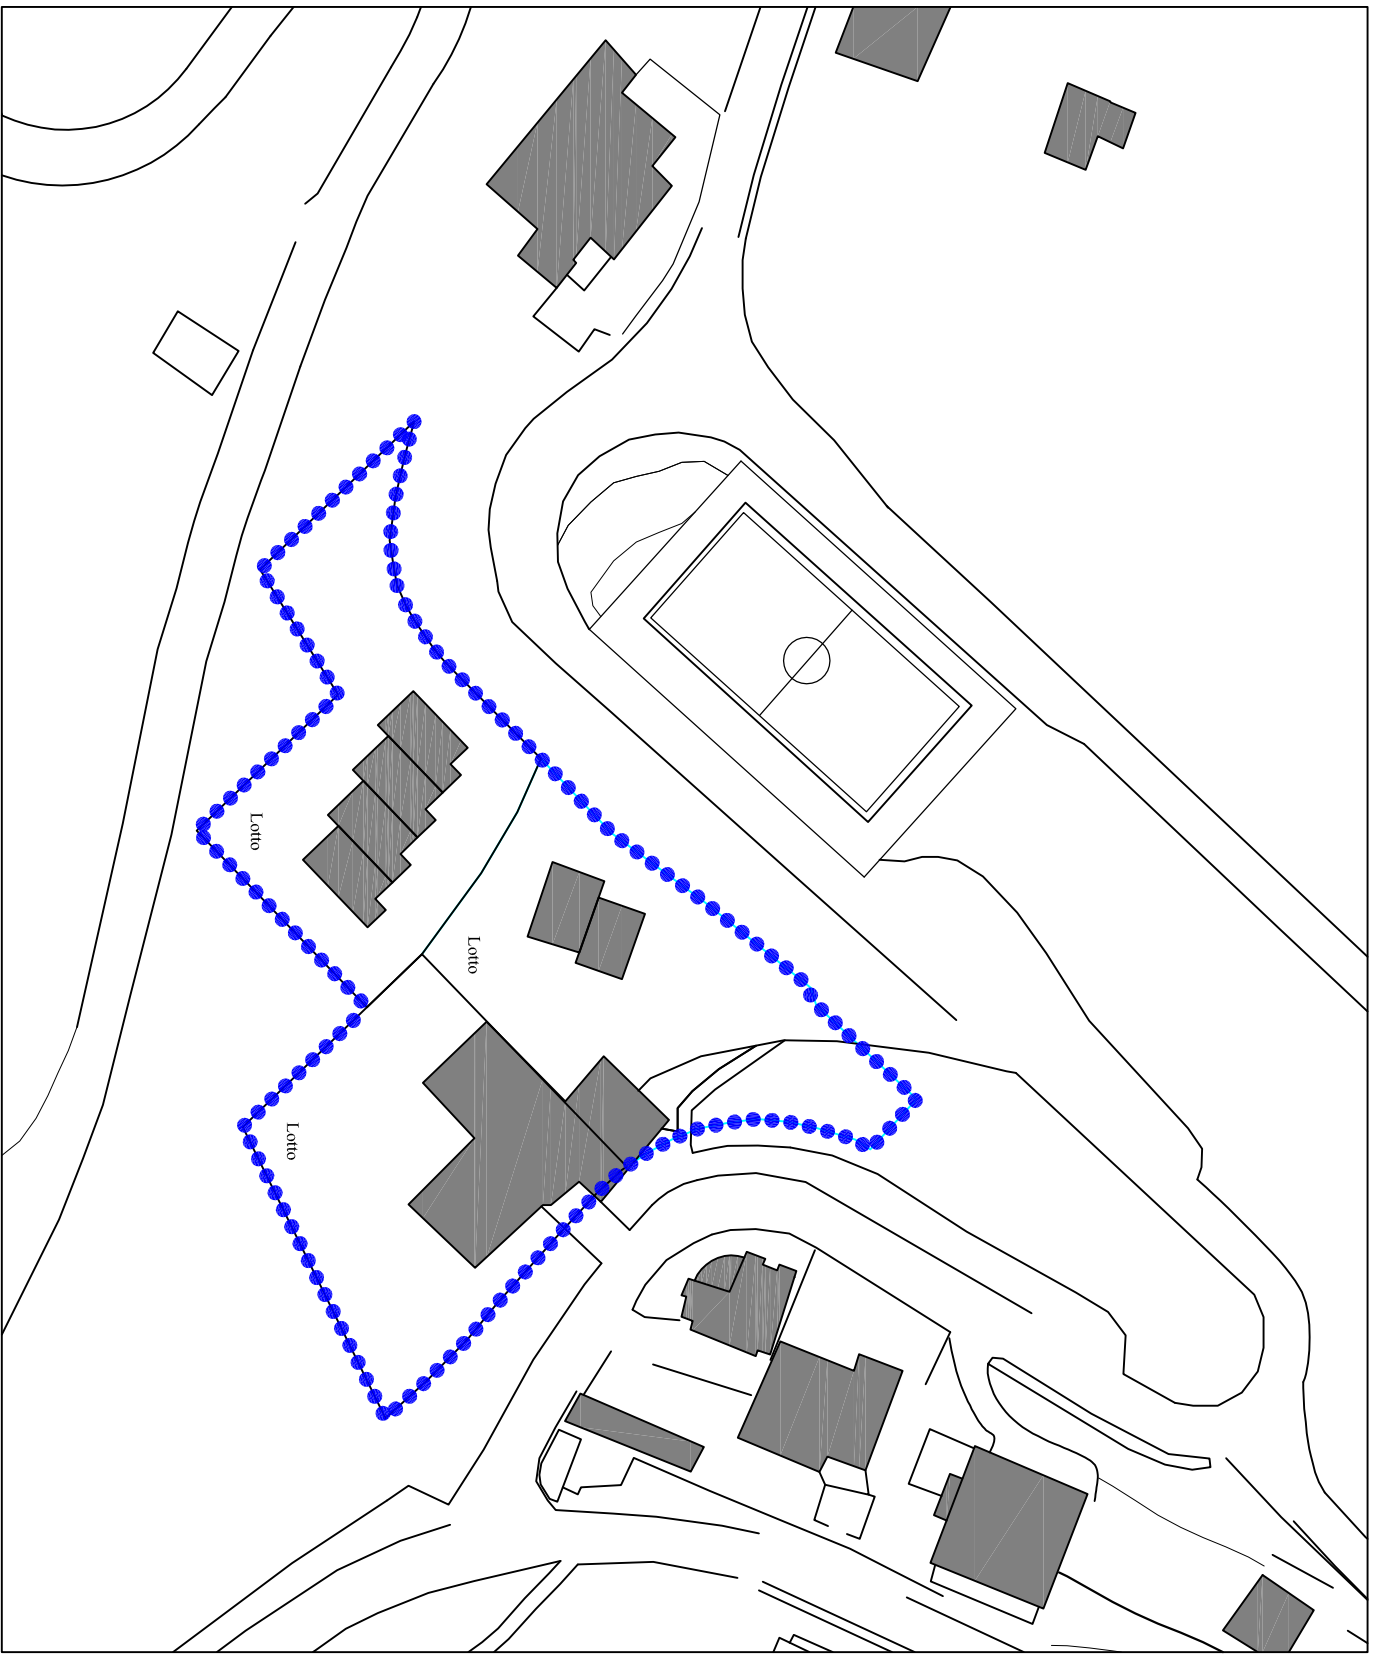


PLANIMETRIA PEEP CIDA S. BIAGIO
APPROVATO CON D.C.C. N° 5 DEL 30/03/2007

Superficie edificata	3.215 mq
Superficie non ancora edificata	1.535 mq
Totale superficie complessiva	9.435 mq
Totale volumetria realizzata	5.969 mc
Totale volumetria realizzabile	9.600 mc

Limite PEEP D.C.C. n. 5 del 30/03/2007
Limite di Zona P.R.G. P.R.G. D.P.G.R. n. 211 del 02/10/2002
Superficie edificata
Superficie non ancora edificata


PIANO LOTTIZZAZIONE-AREA C*del P.R.G.

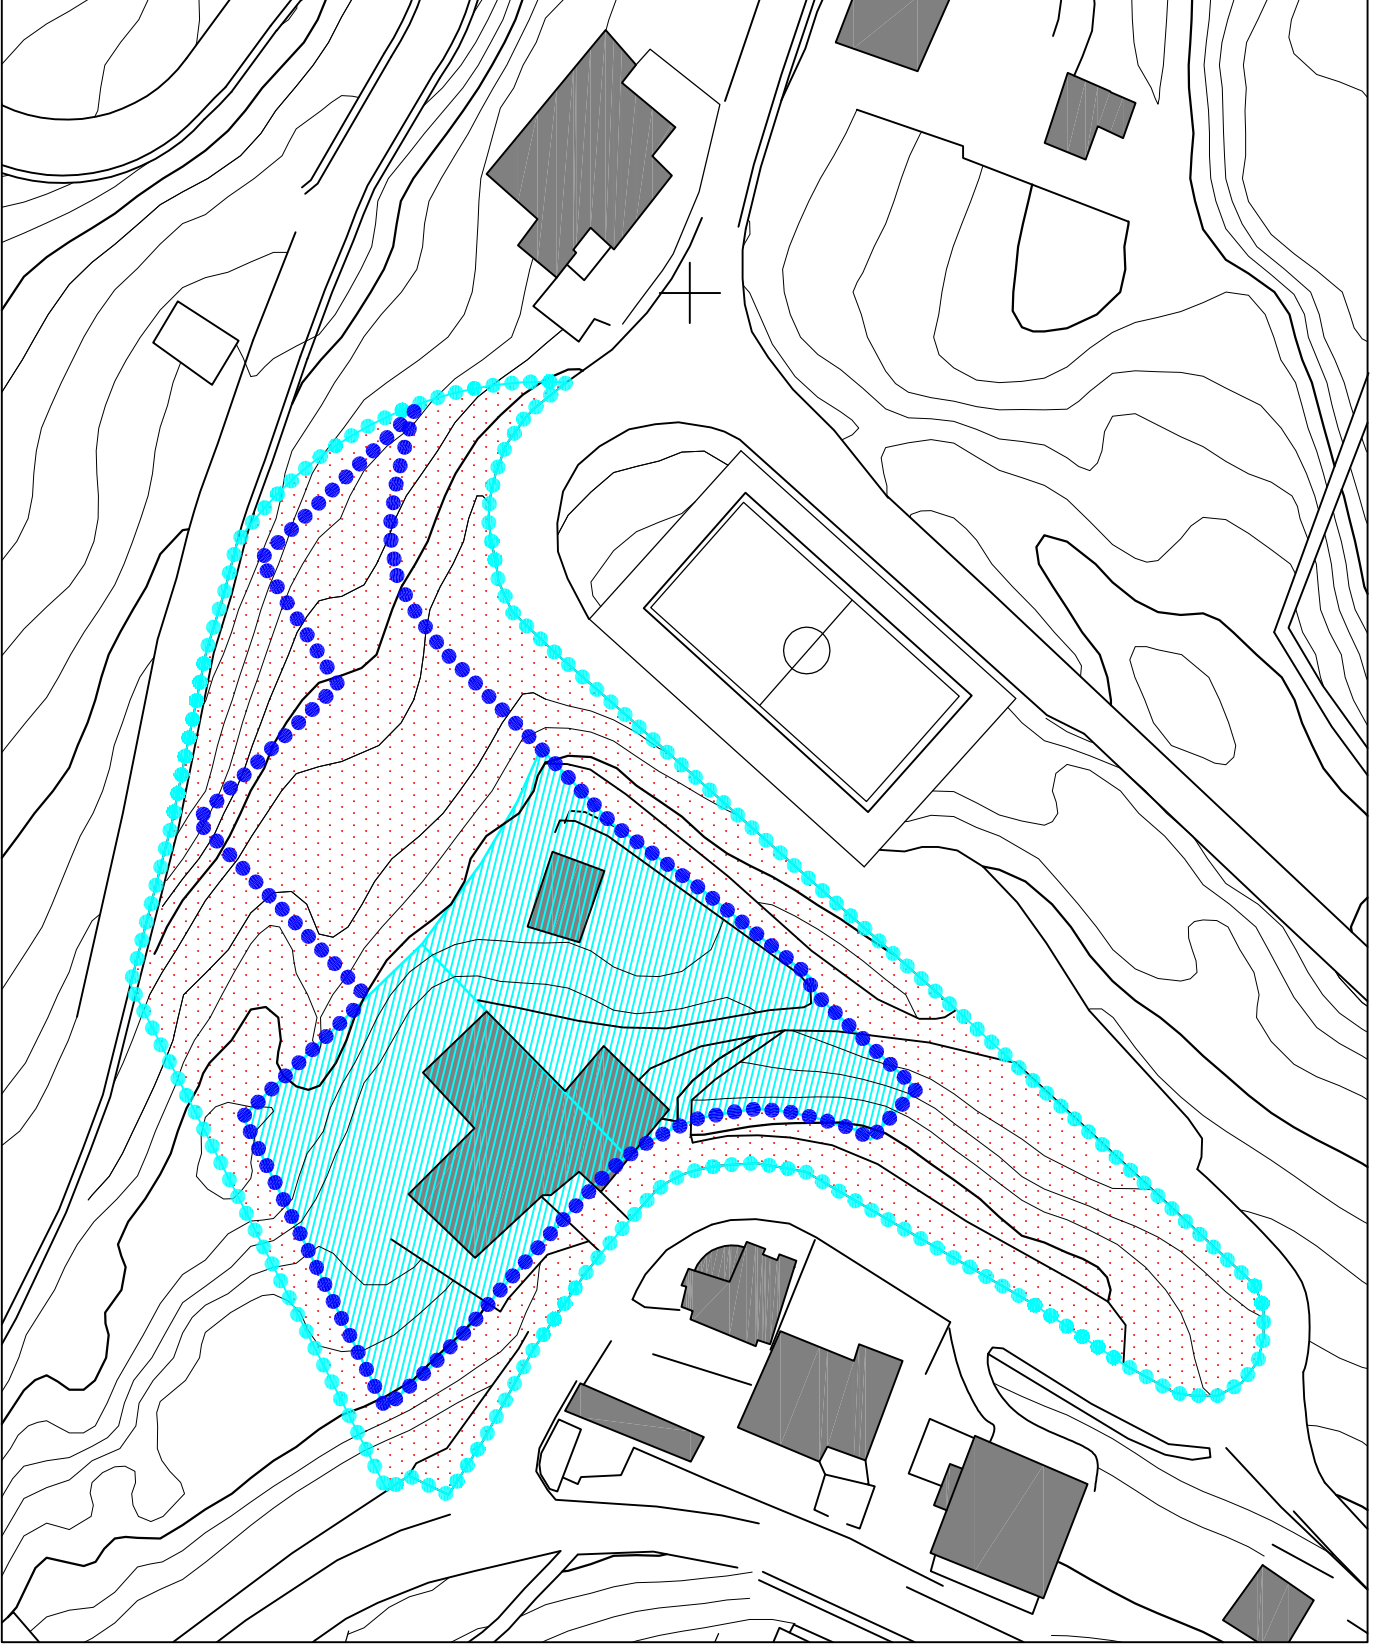

STATO DI ATTUAZIONE

Superficie lotti già edificati	12.500 mq
Superficie lotti non ancora edificati	1.800 mq
Totale superficie complessiva	25.000 mq
Totale volumetria realizzata	21.400 mc
Totale volumetria realizzabile	25.000 mc

PIANO LOTTIZZAZIONE- AREA C1 del P.R.G.

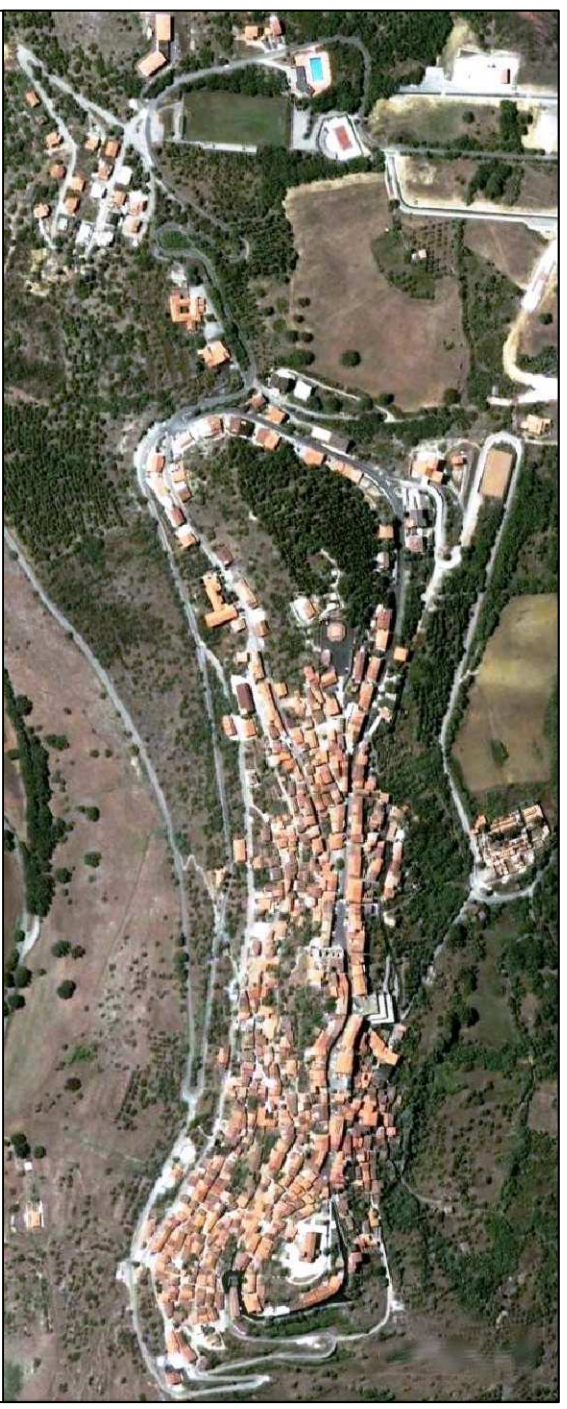

COMUNE DI GRUMENTO NOVA
Provincia di Potenza



REGOLAMENTO URBANISTICO

04

STATO DI ATTUAZIONE P.R.G. VIGENTE
STATO D'ATTUAZIONE PLANIFICAZIONE
ATTUATIVA - RESIDENZIALE

PROGETTISTI: Arch. Antonio S. M. LA SALVA Arch. Francesco TORRACA	DATA: Giugno 2010 BANDO: 11.1000 Copia Conforme agli atti approvati con D.C.C. n. 12 del 28/05/2013
---	---