


SUPERFICI

Superficie libera	123.000 mq
Superficie impegnata	62.000 mq
Totale	185.000 mq

Scala 1:1.000

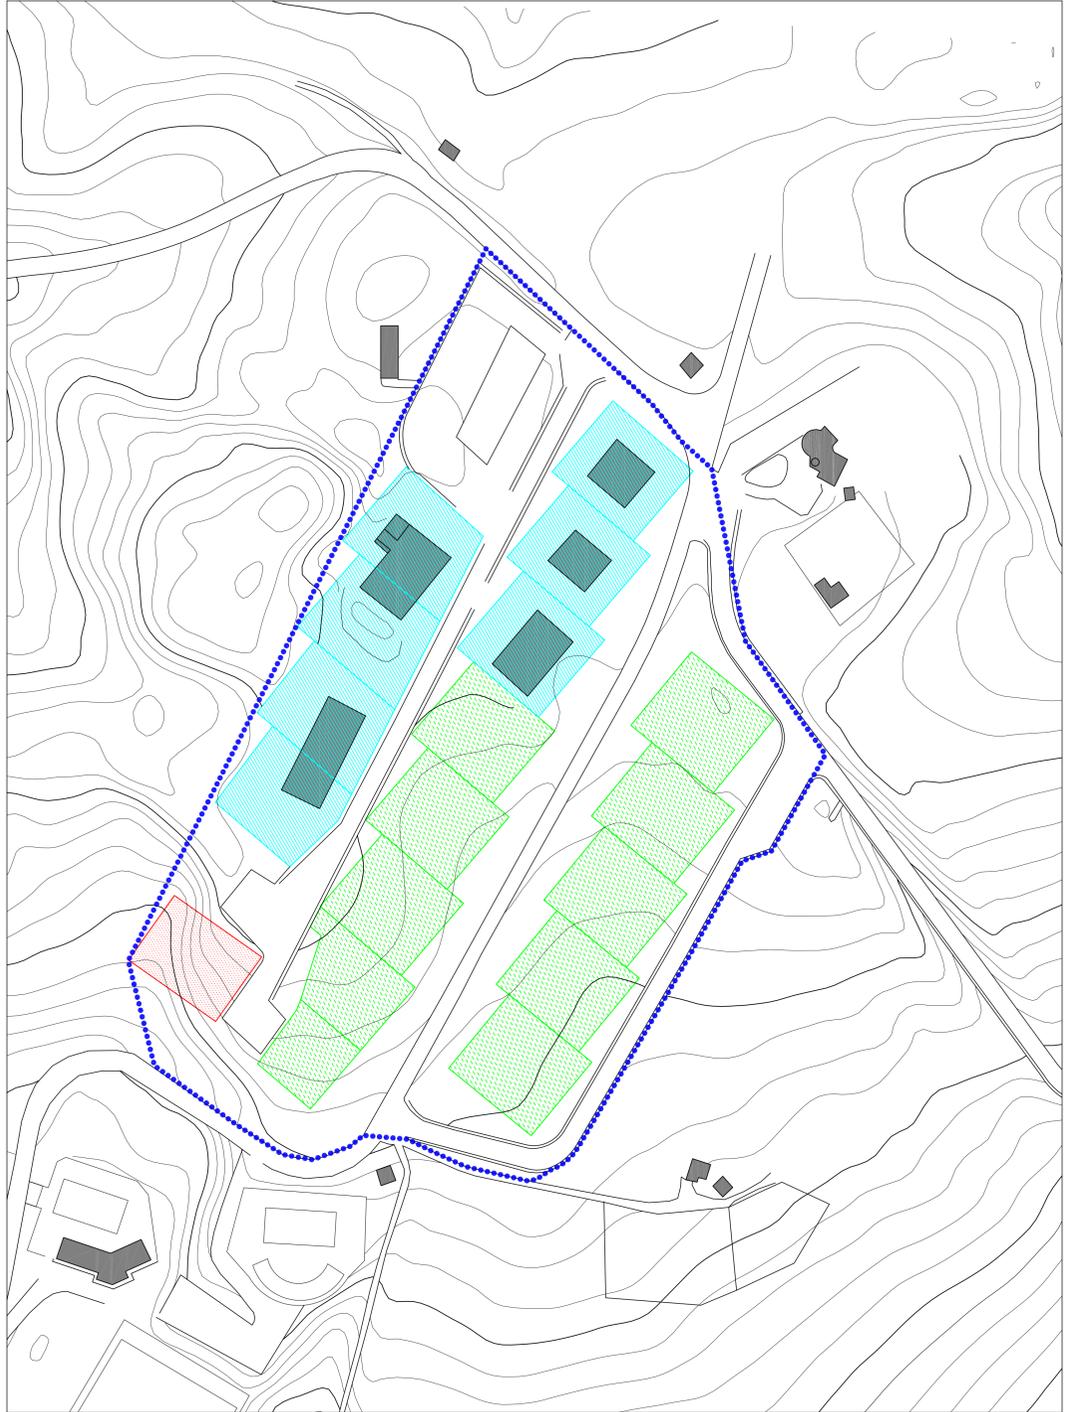

SUPERFICI

Superficie lotti già edificati	9.800 mq
Superficie lotti assegnati non ancora edificati	13.200 mq
Totale superficie lotti già impegnati	23.000 mq
Superficie lotti liberi	2.000 mq
Totale superficie lotti complessiva	25.000 mq

-  Limite di Zona
-  Lotti già edificati
-  Lotti assegnati non ancora edificati
-  Lotti non assegnati

Scala 1:1.000



COMUNE DI GRUMENTO NOVA
Provincia di Potenza



REGOLAMENTO URBANISTICO

TAVOLA N. **05**

STATO DI ATTUAZIONE P.R.G. VIGENTE

STATO D'ATTUAZIONE DELLA

PIANIFICAZIONE ATTUATIVA - PRODUTTIVA

PROGETTISTI:

Arch. Antonio S. M. LA SALVIA

Arch. Francesco TORRACA

DATA: Giugno 2010

RAFFORZO 1:1.000

Copia conforme agli atti approvati con D.C.C. n. 12 del 28/05/2013