



Ministero
per i beni e le
attività culturali
e per il turismo

SECRETARIATO REGIONALE DEL MINISTERO PER I BENI E LE
ATTIVITA' CULTURALI E PER IL TURISMO DELLA BASILICATA

Soprintendenza Archeologia, Belle Arti e Paesaggio della
Basilicata

Programmazione finanziata ai sensi dell'art. 1, commi 9 e 10, della legge 23 Dicembre 2014, n. 190
(legge di stabilità 2015) annualità 2019-2020



TAVOLA

ELABORATO

E.10

**STATO DI PROGETTO:
SOTTOPASSO**

CUP: F47E19000240001

CIG: Z112CB9E4E

DATA			<input type="checkbox"/> FATTIBILITA' TECNICA ED ECONOMICA
SCALA	REV.	PROGETTO	<input checked="" type="checkbox"/> DEFINITIVO
			<input type="checkbox"/> ESECUTIVO

PROGETTISTI

Geom. Francesco FITTIPALDI - Geom. Giuseppe IANNARELLA


DIRETTORE SCIENTIFICO:

Dott. Francesco TARLANO

II RESPONSABILE UNICO DEL PROCEDIMENTO:


Arch. Simonetta MONTONATO

S.M.

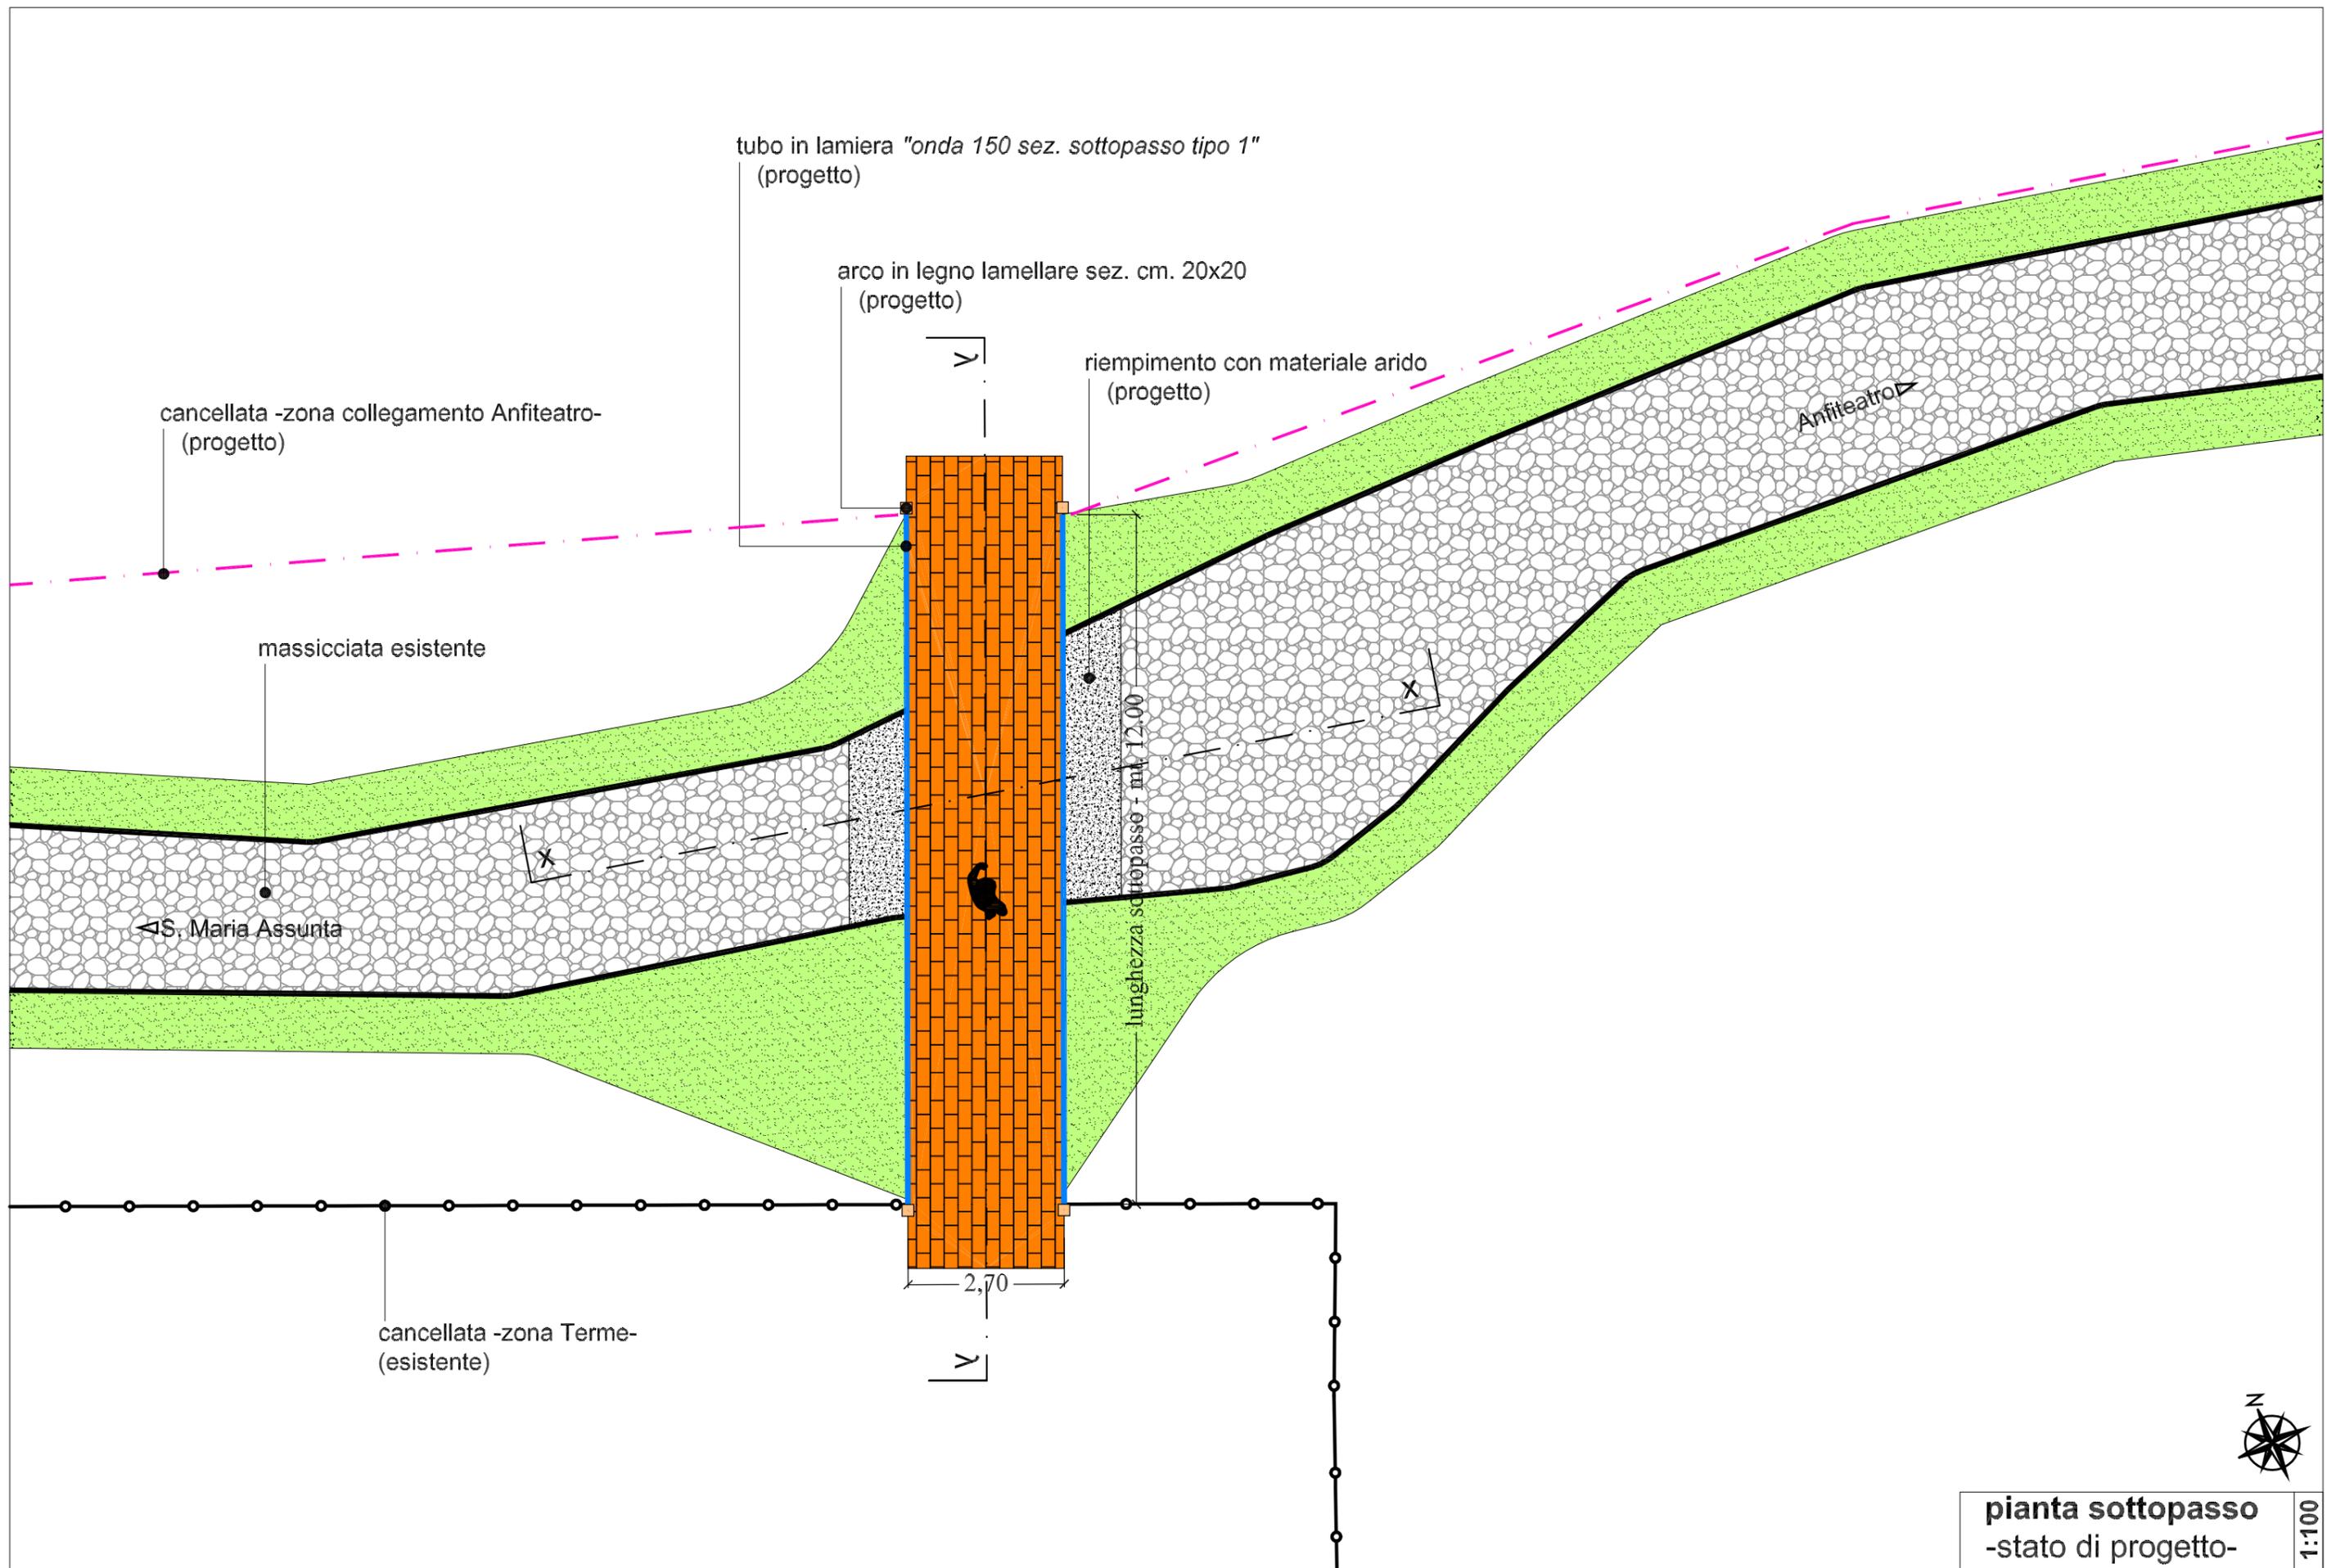

pianta sottopasso
-stato di progetto-

1:100

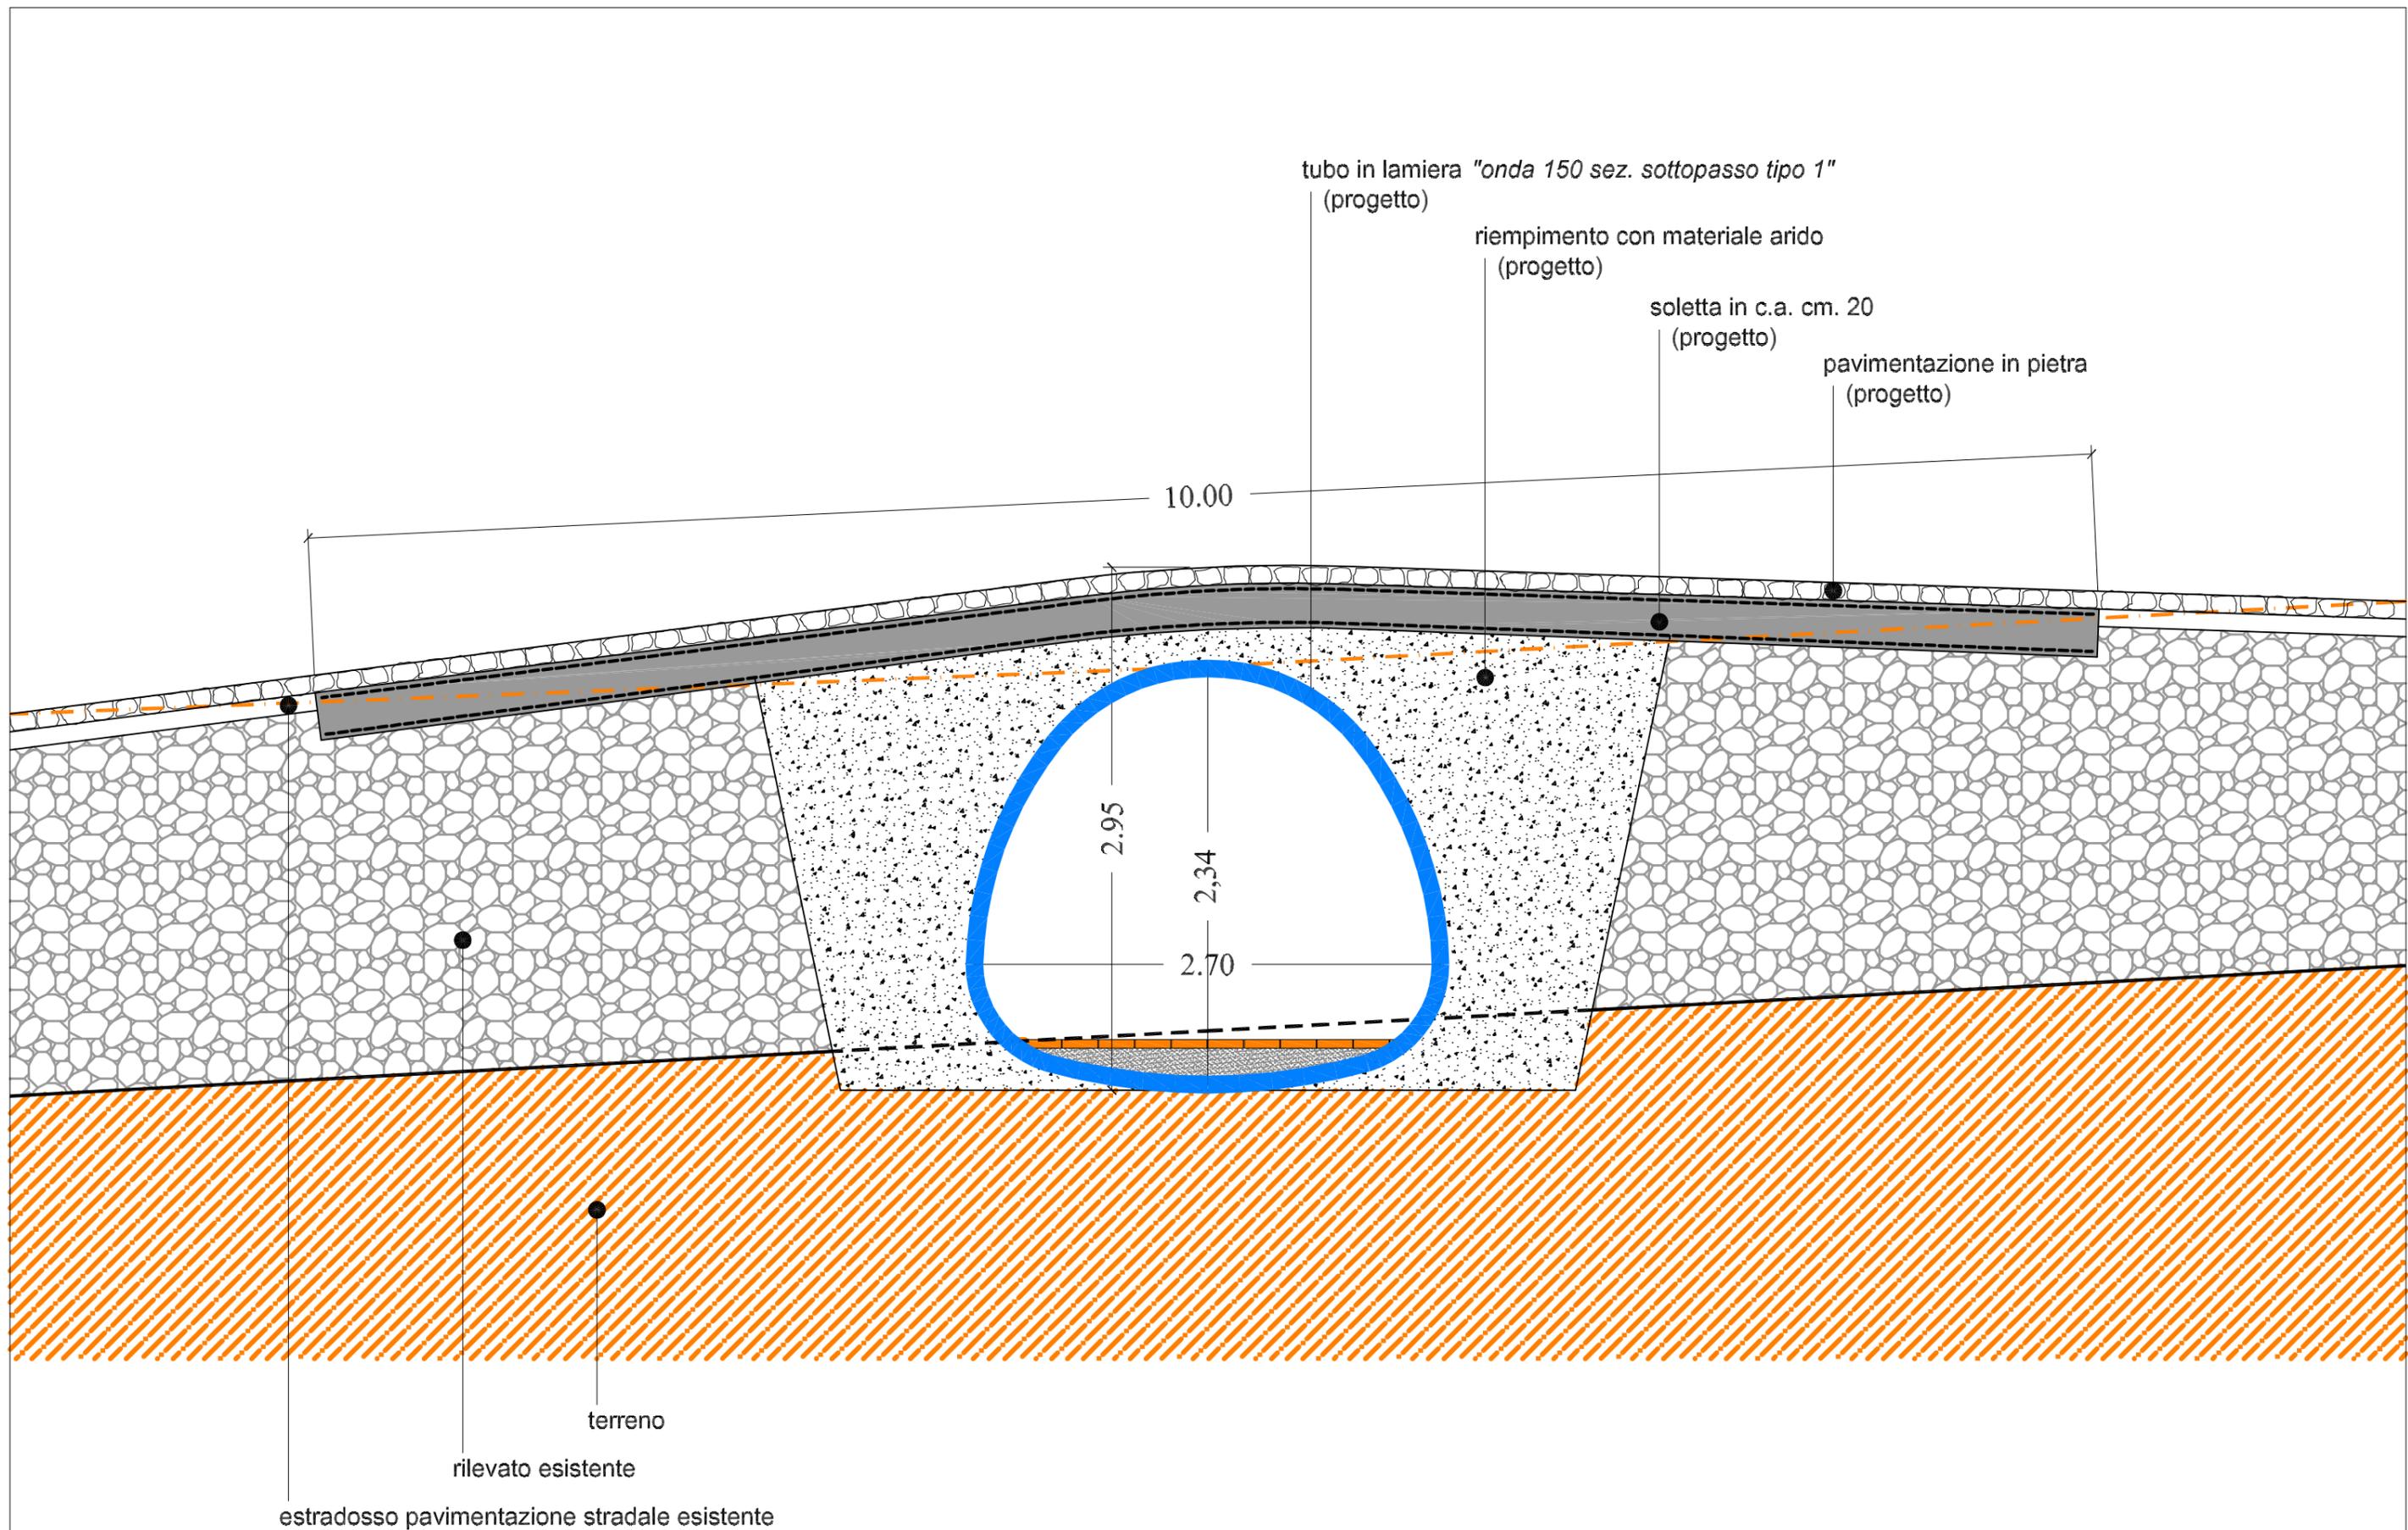

sezione x-x sottopasso
-stato di progetto-

1:30

arco in legno lamellare sez. cm. 20x20
(progetto)

tubo in lamiera "onda 150 sez. sottopasso tipo 1"
(progetto)

arco in legno lamellare cm. sez. 20x20
(progetto)

recinzione di protezione (cancellata) cm. 120
(progetto)

riempimento con materiale arido
(progetto)

soletta in c.a. cm. 20
(progetto)

pavimentazione in pietra
(progetto)

lunghezza sottopasso - mt. 12.00

carreggiata - mt. 4.10

zona Terme

zona Anfiteatro

terreno

sezione y-y sottopasso
-stato di progetto-

1:50