



Ministero
per i beni e le
attività culturali
e per il turismo

SECRETARIATO REGIONALE DEL MINISTERO PER I BENI E LE
ATTIVITA' CULTURALI E PER IL TURISMO DELLA BASILICATA

Soprintendenza Archeologia, Belle Arti e Paesaggio della
Basilicata

Programmazione finanziata ai sensi dell'art. 1, commi 9 e 10, della legge 23 Dicembre 2014, n. 190
(legge di stabilità 2015) annualità 2019-2020



TAVOLA

ELABORATO

E.11

**STATO DI PROGETTO:
PARTICOLARI COSTRUTTIVI**

CUP: F47E19000240001

CIG: Z112CB9E4E

DATA			<input type="checkbox"/> FATTIBILITA' TECNICA ED ECONOMICA
SCALA	REV.	PROGETTO	<input checked="" type="checkbox"/> DEFINITIVO
			<input type="checkbox"/> ESECUTIVO

PROGETTISTI

Geom. Francesco FITTIPALDI - Geom. Giuseppe IANNARELLA


DIRETTORE SCIENTIFICO:

Dott. Francesco TARLANO

II RESPONSABILE UNICO DEL PROCEDIMENTO:

Arch. Simonetta MONTONATO

S.M.

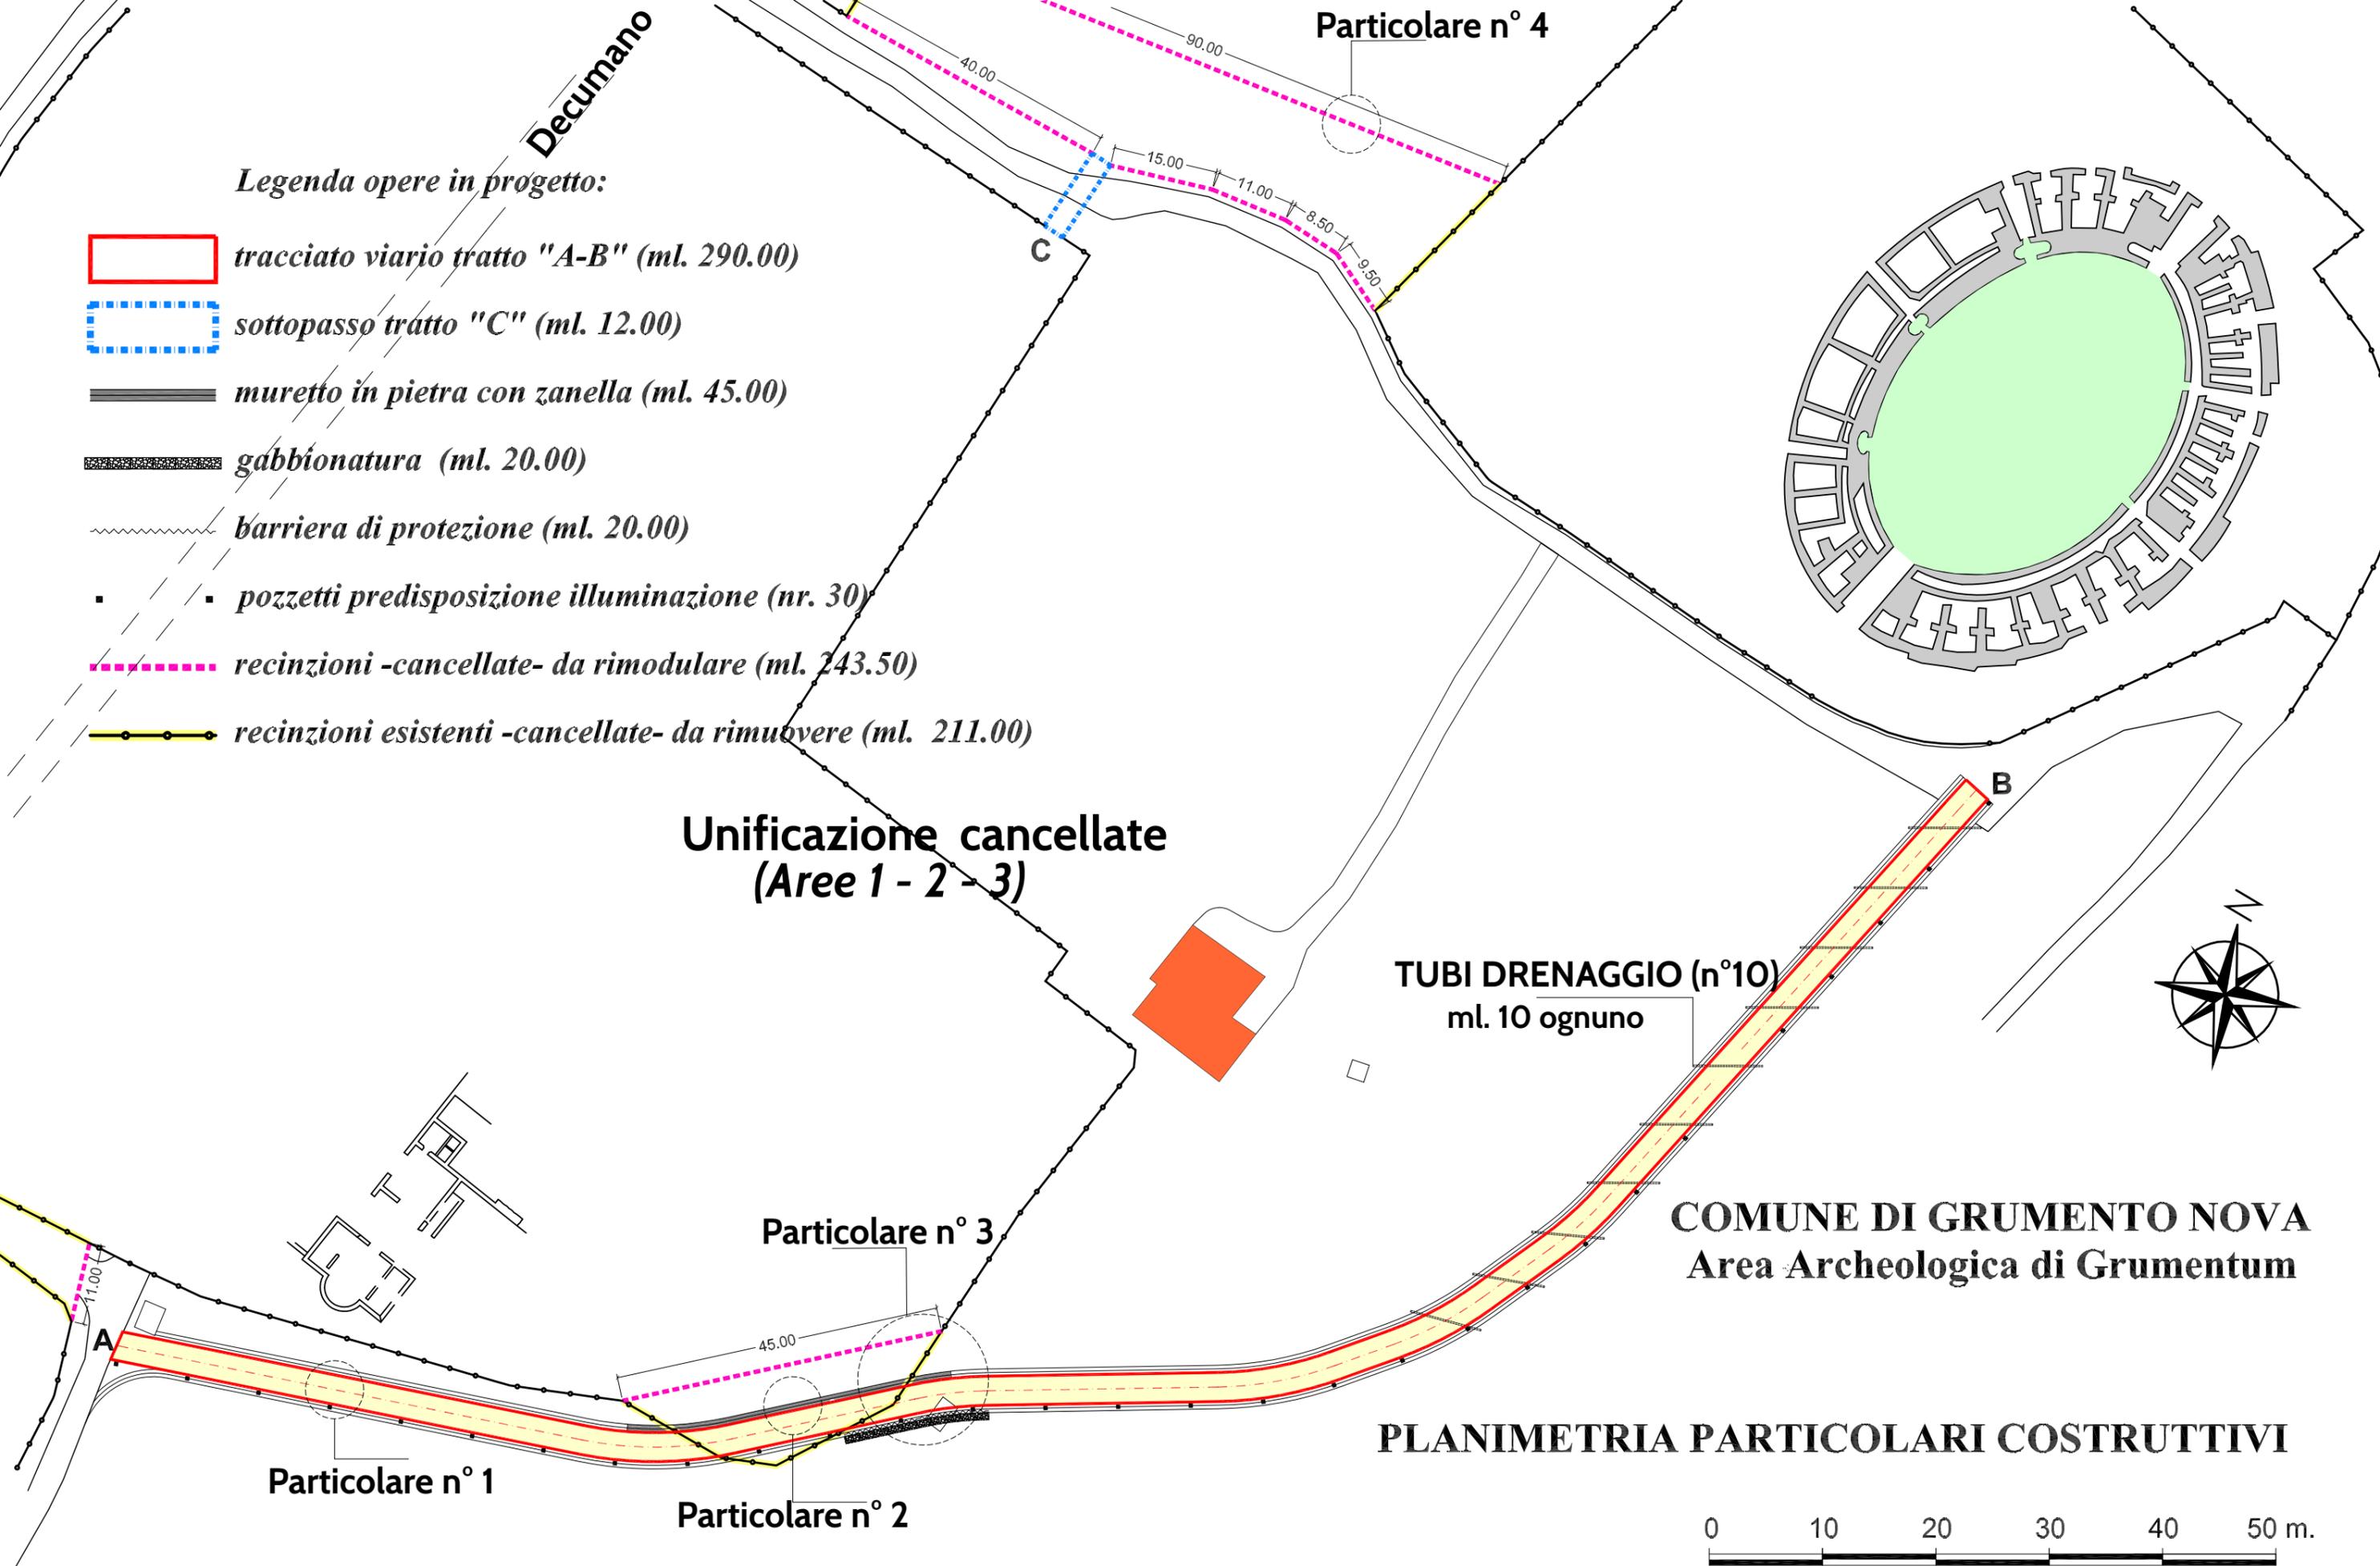

Legenda opere in progetto:

- tracciato viario tratto "A-B" (ml. 290.00)*
- sottopasso tratto "C" (ml. 12.00)*
- muretto in pietra con zanella (ml. 45.00)*
- gabbionatura (ml. 20.00)*
- barriera di protezione (ml. 20.00)*
- pozzetti predisposizione illuminazione (nr. 30)*
- recinzioni -cancellate- da rimodulare (ml. 243.50)*
- recinzioni esistenti -cancellate- da rimuovere (ml. 211.00)*

**Unificazione cancellate
(Aree 1 - 2 - 3)**

TUBI DRENAGGIO (n°10)
ml. 10 ognuno

COMUNE DI GRUMENTO NOVA
Area Archeologica di Grumentum

PLANIMETRIA PARTICOLARI COSTRUTTIVI



scala 1:500



Decumano

Particolare n° 4

Particolare n° 3





Particolare n° 1

Particolare n° 2

C


B

A

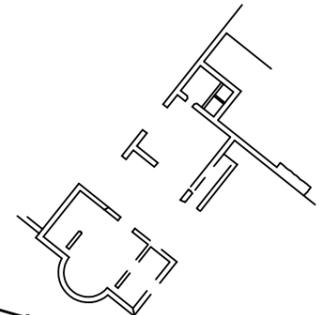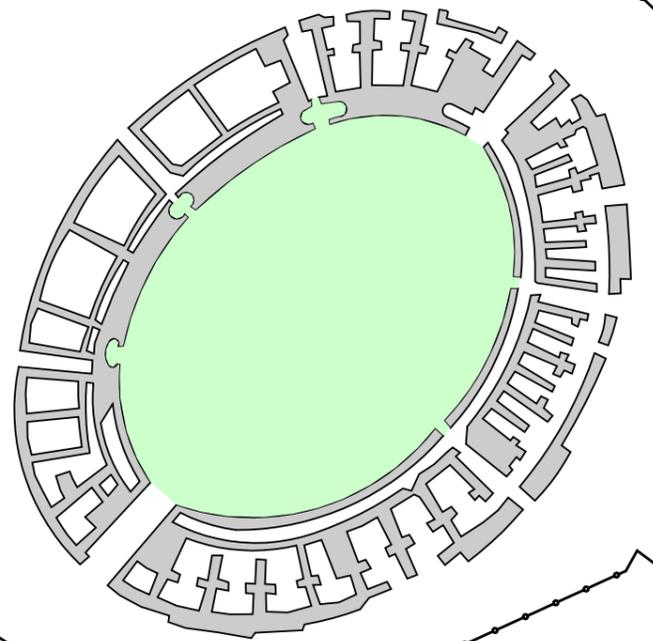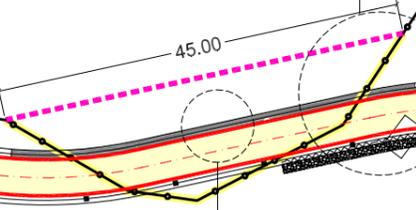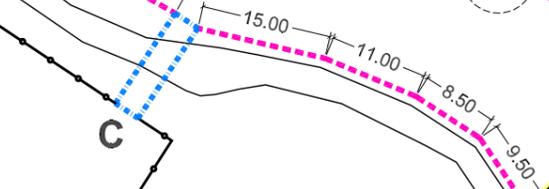




particolare pavimentazione nuovo tracciato

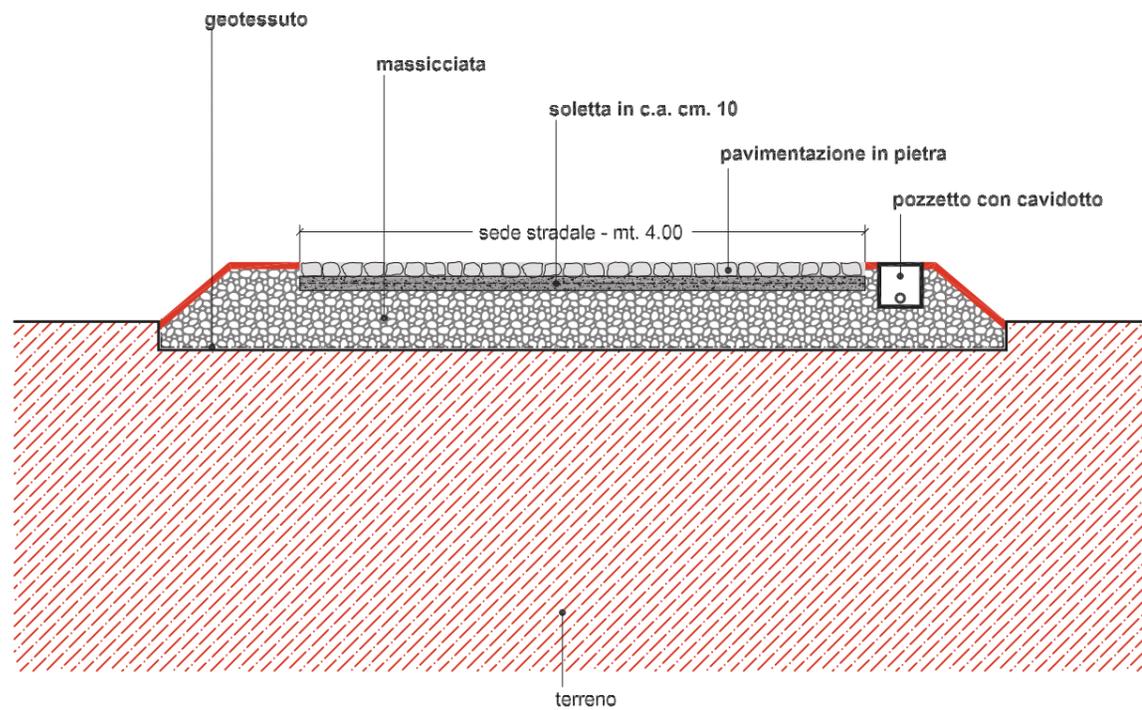

sezione stradale tipo
-particolare 1-

1:50

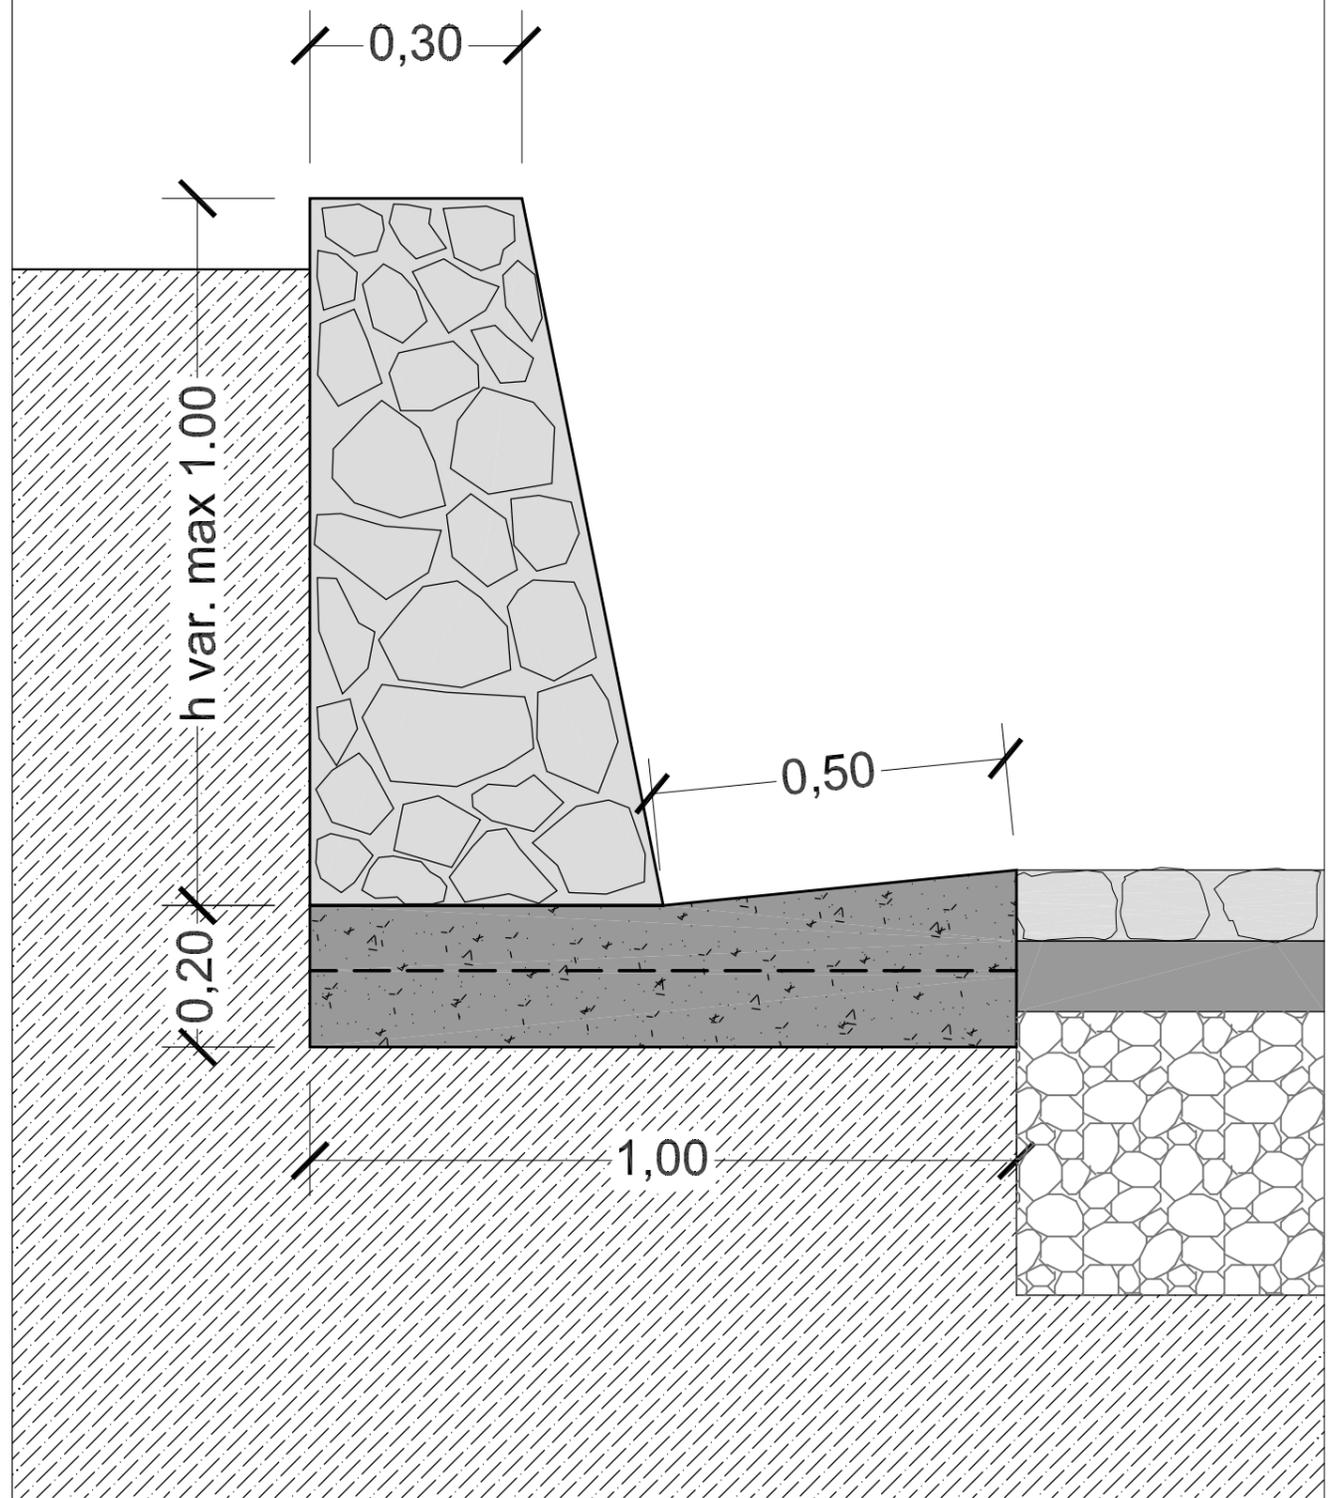

muro in pietra sez. tipo
-particolare 2-

1:10

recinzione -cancellata- (area Terme)

muro in pietra

massicciata

soletta in c.a. cm. 10

pavimentazione in pietra

cavidotto

barriera in legno


gabbione

sede stradale - mt. 4.00

terreno

**sezione stradale tipo -sez. 8-
-particolare 3-**

1:30

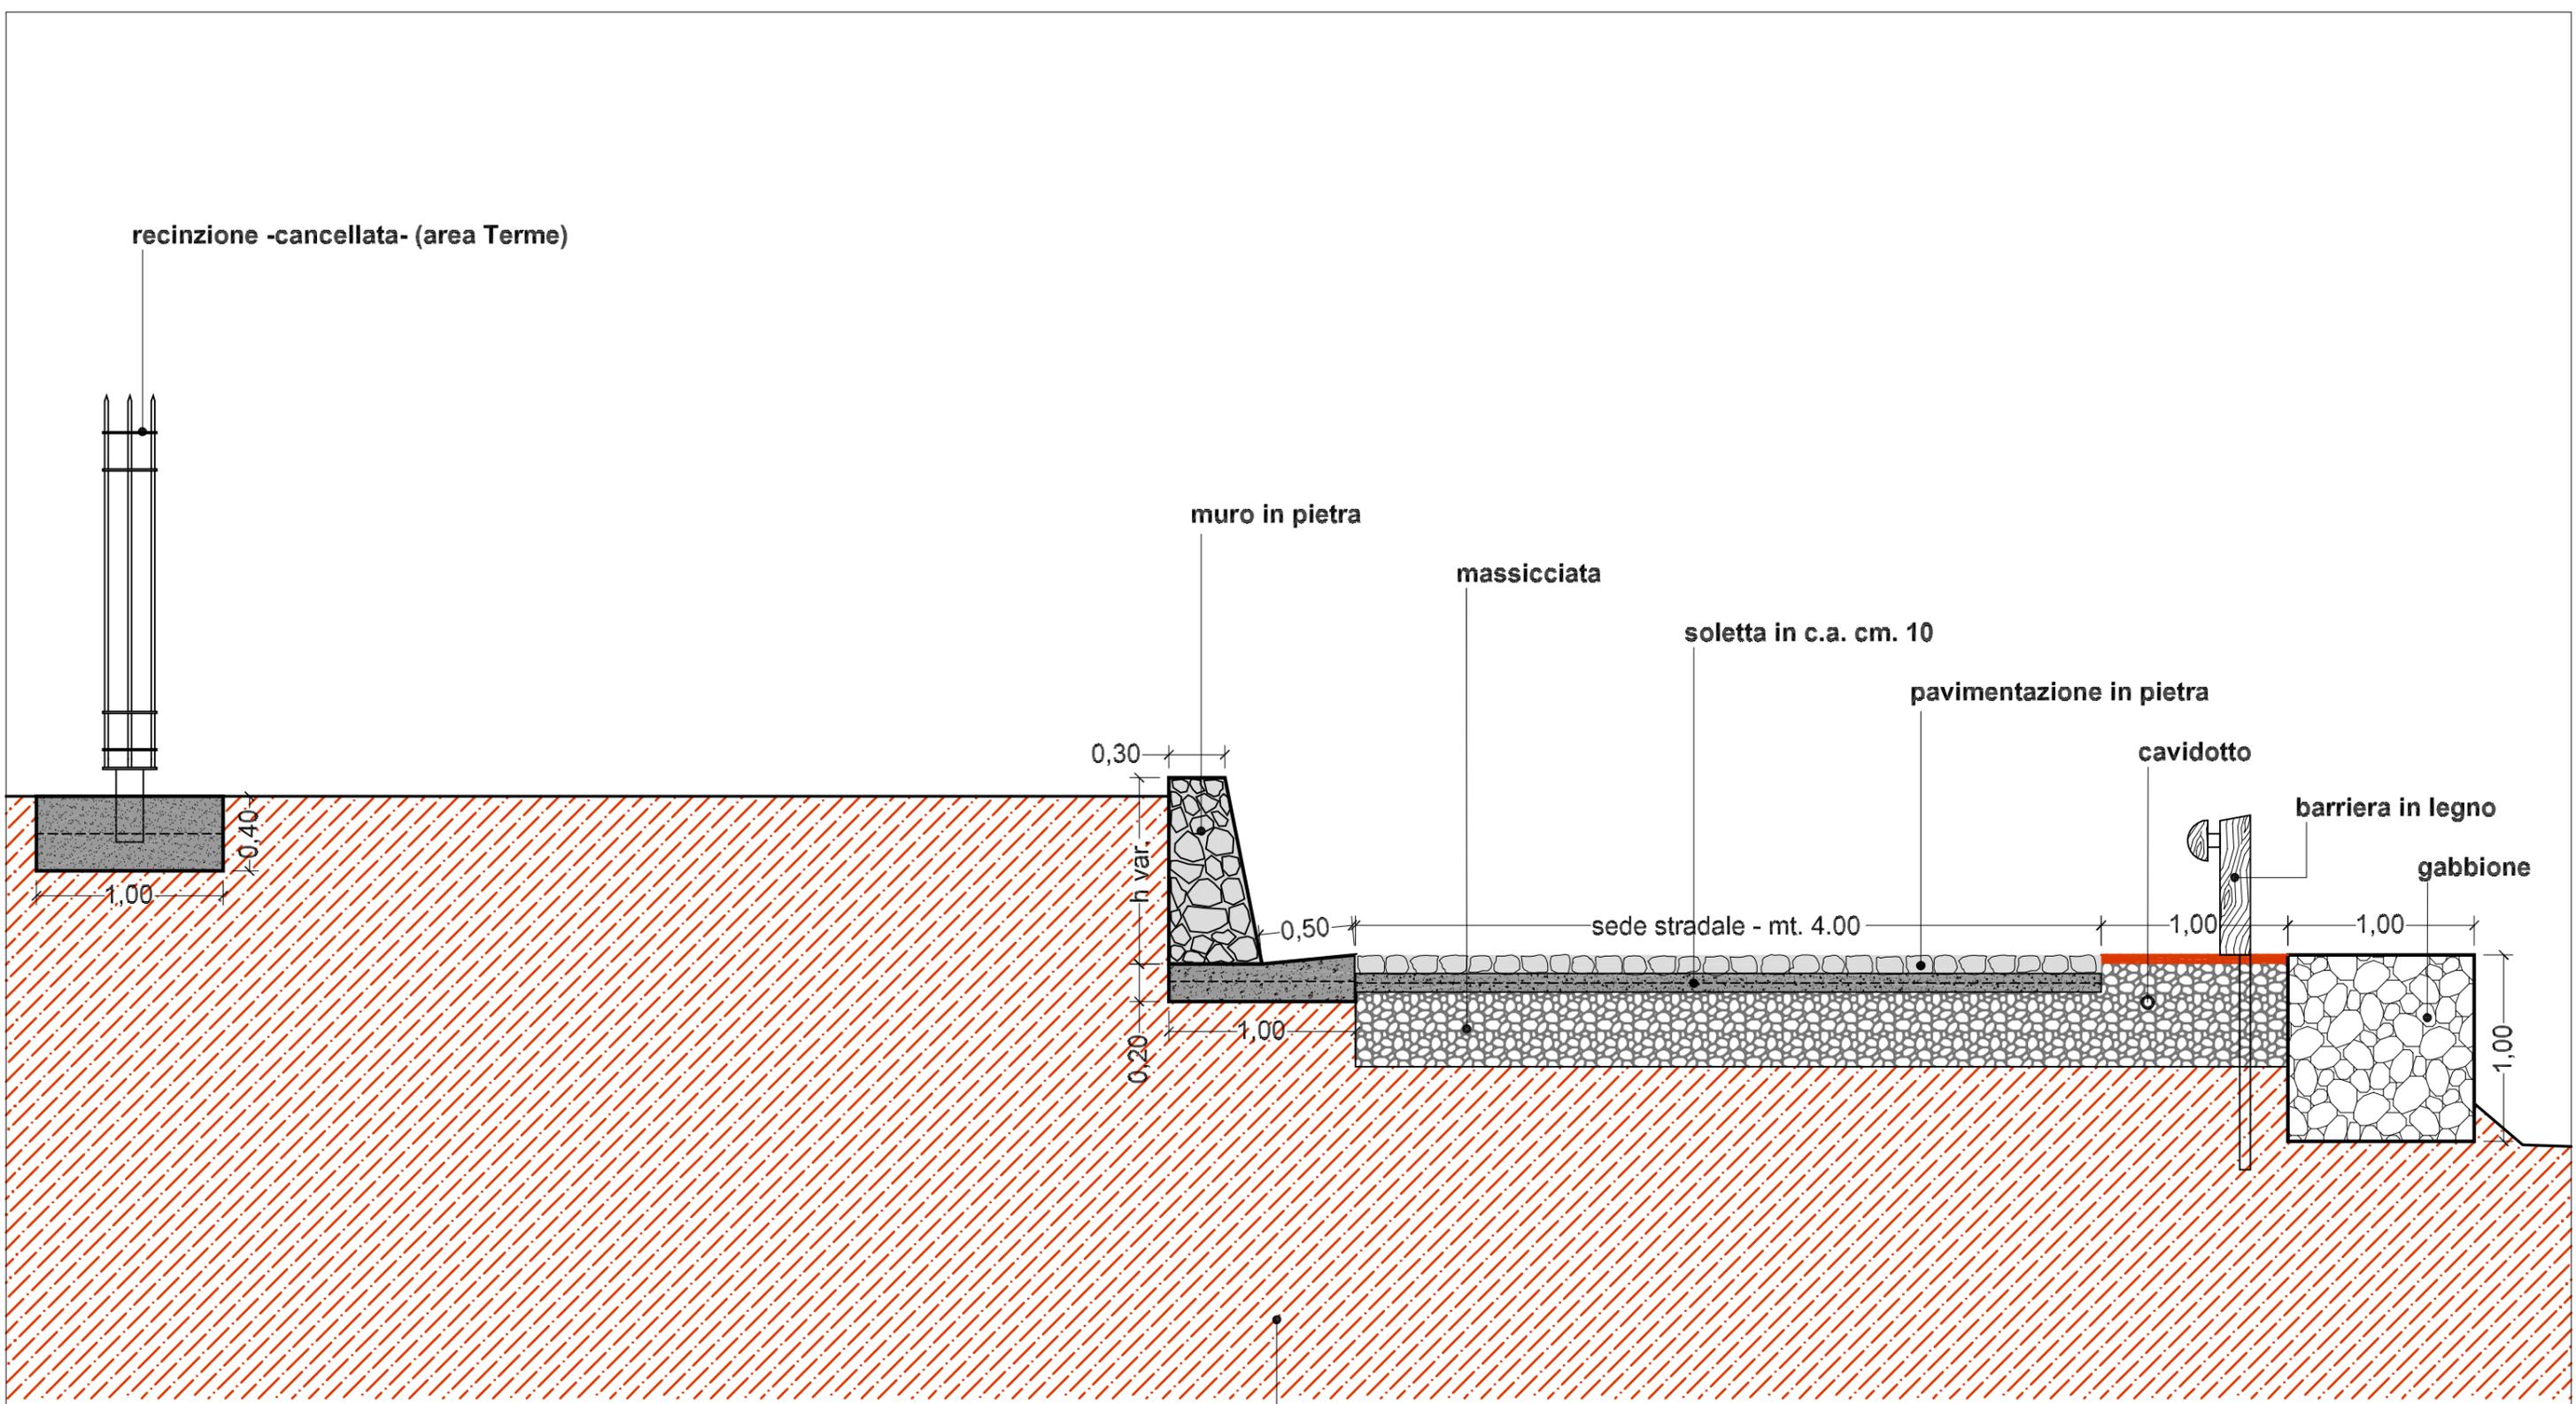

colonna 8Ø16

pannello 13Ø16

piatto 60x5

2.40

0.30

2.00

1.90

plinto di fondazione 60x60x40

ancoraggio HEA 100

recizione tipo -cancellata-
-particolare 4-

1:15

