


1 PIANO TERRA

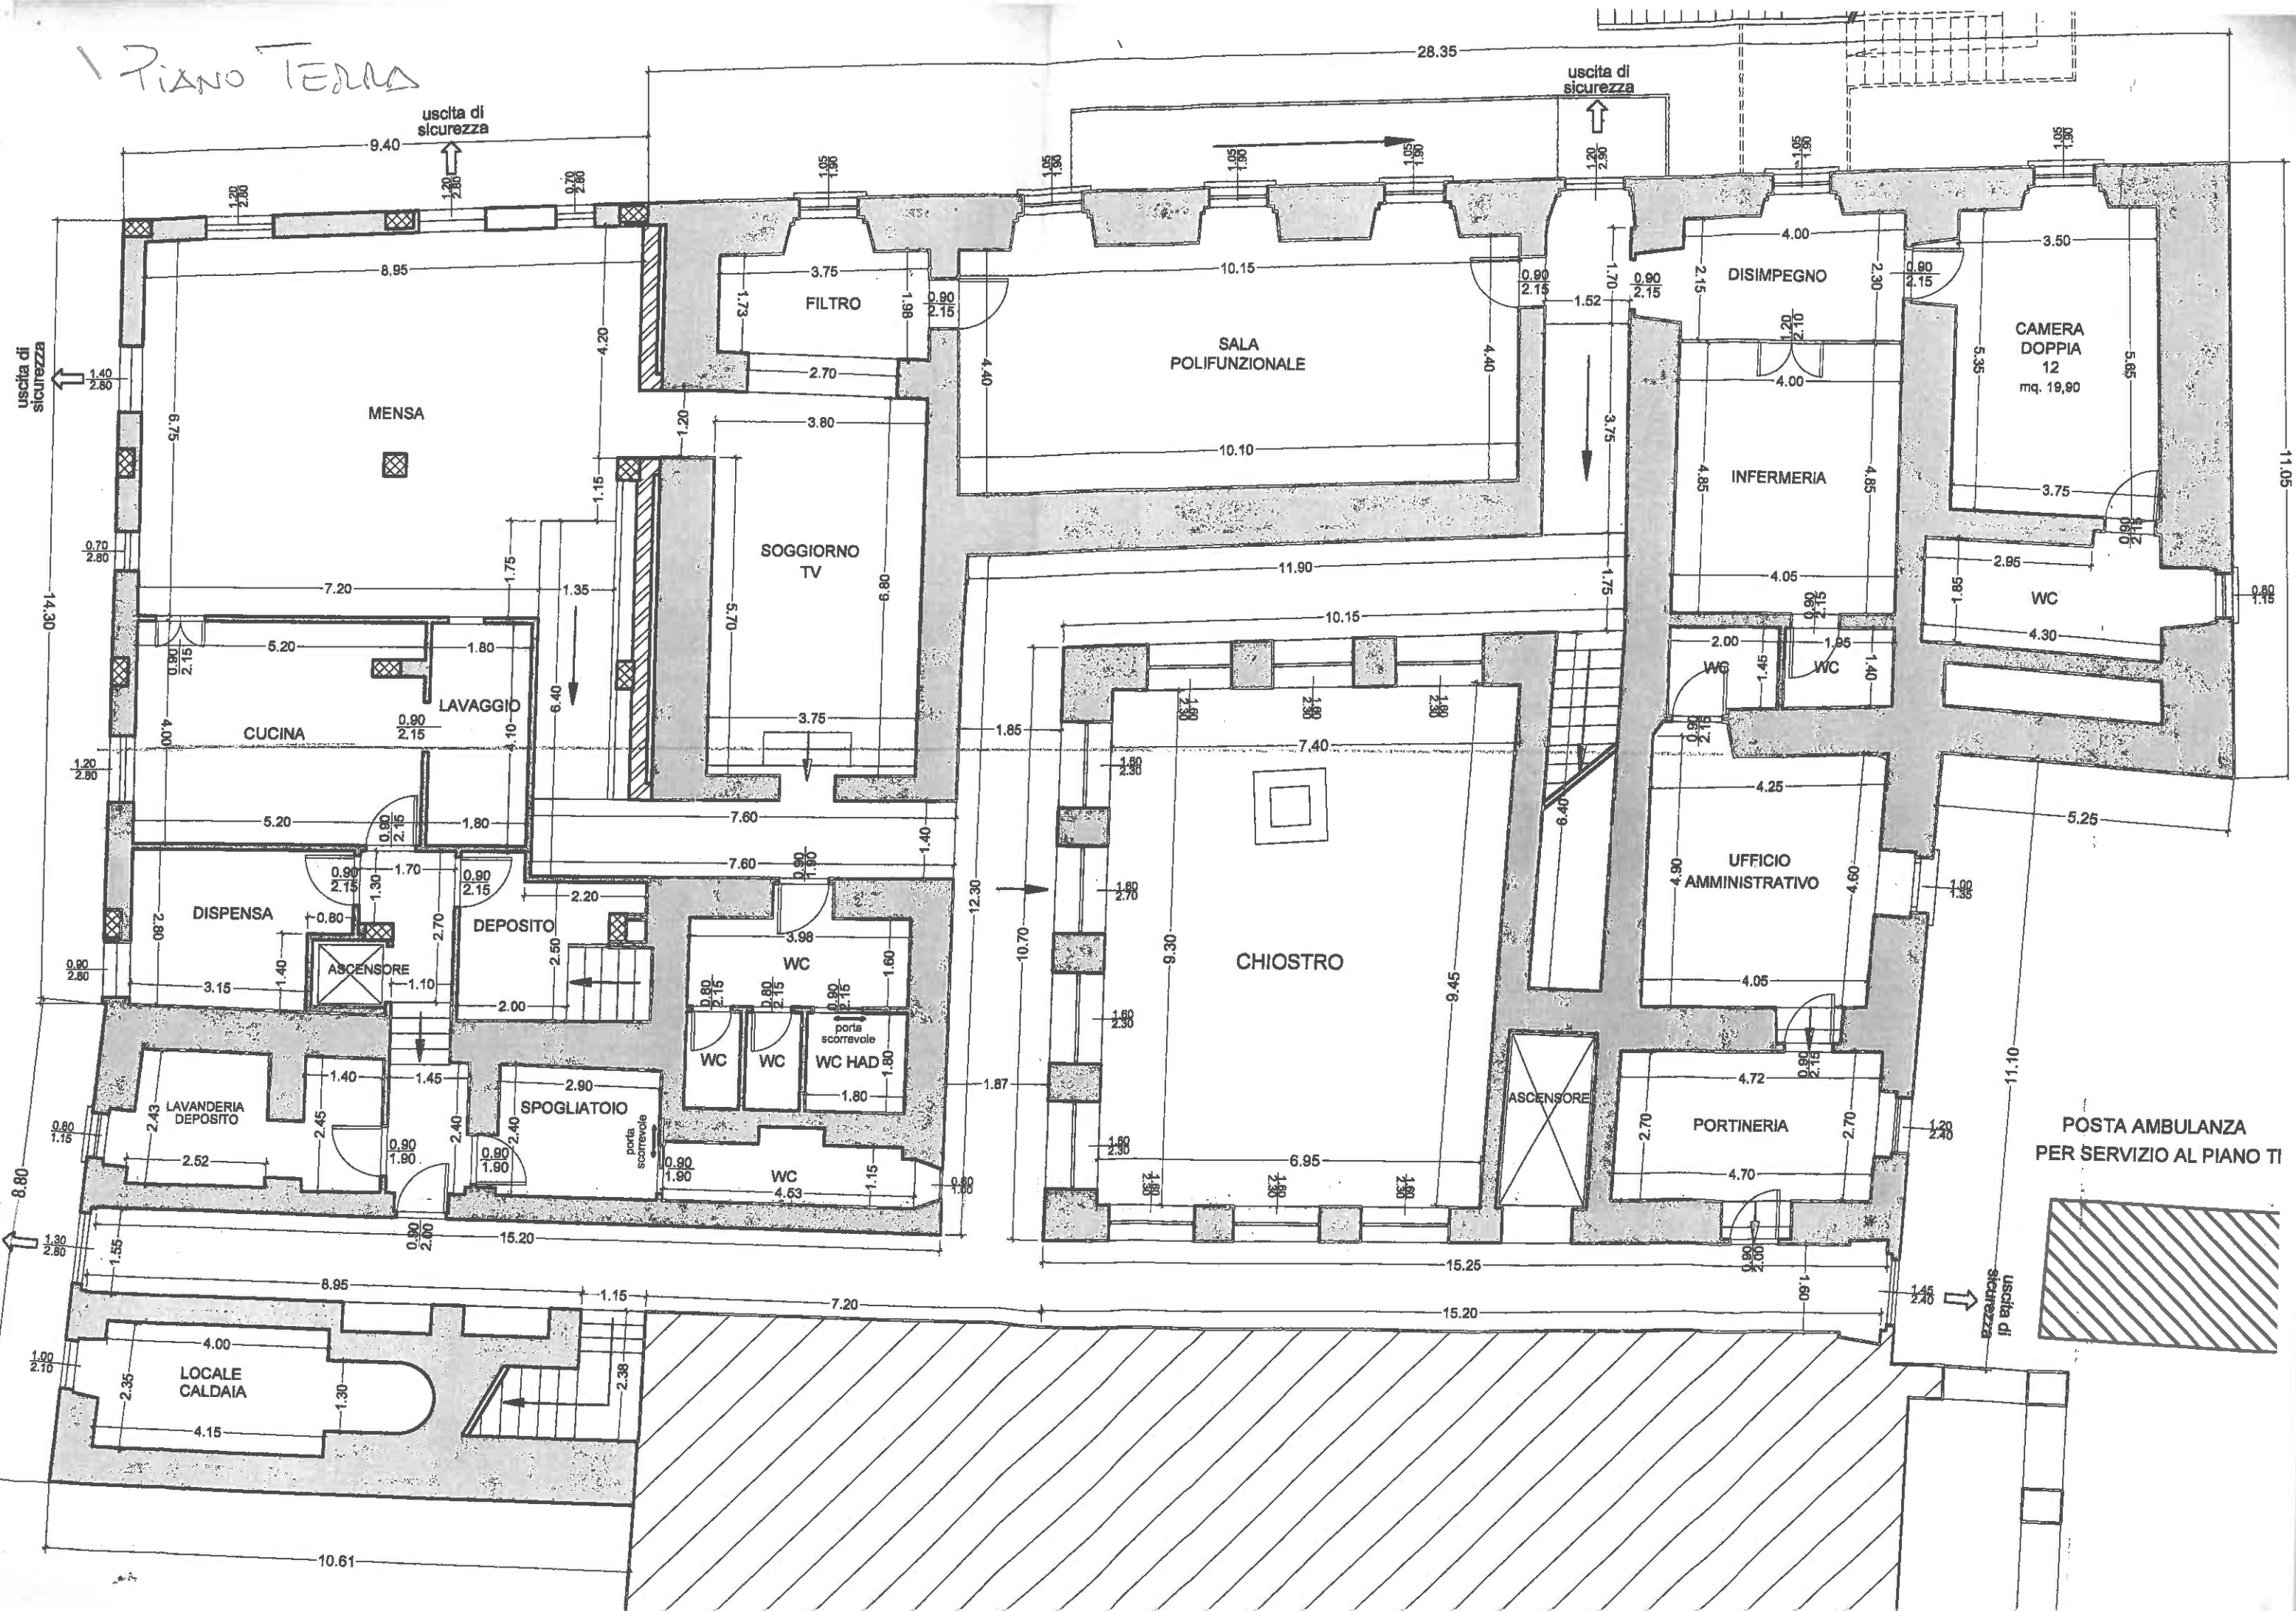

# Piano Primo

