

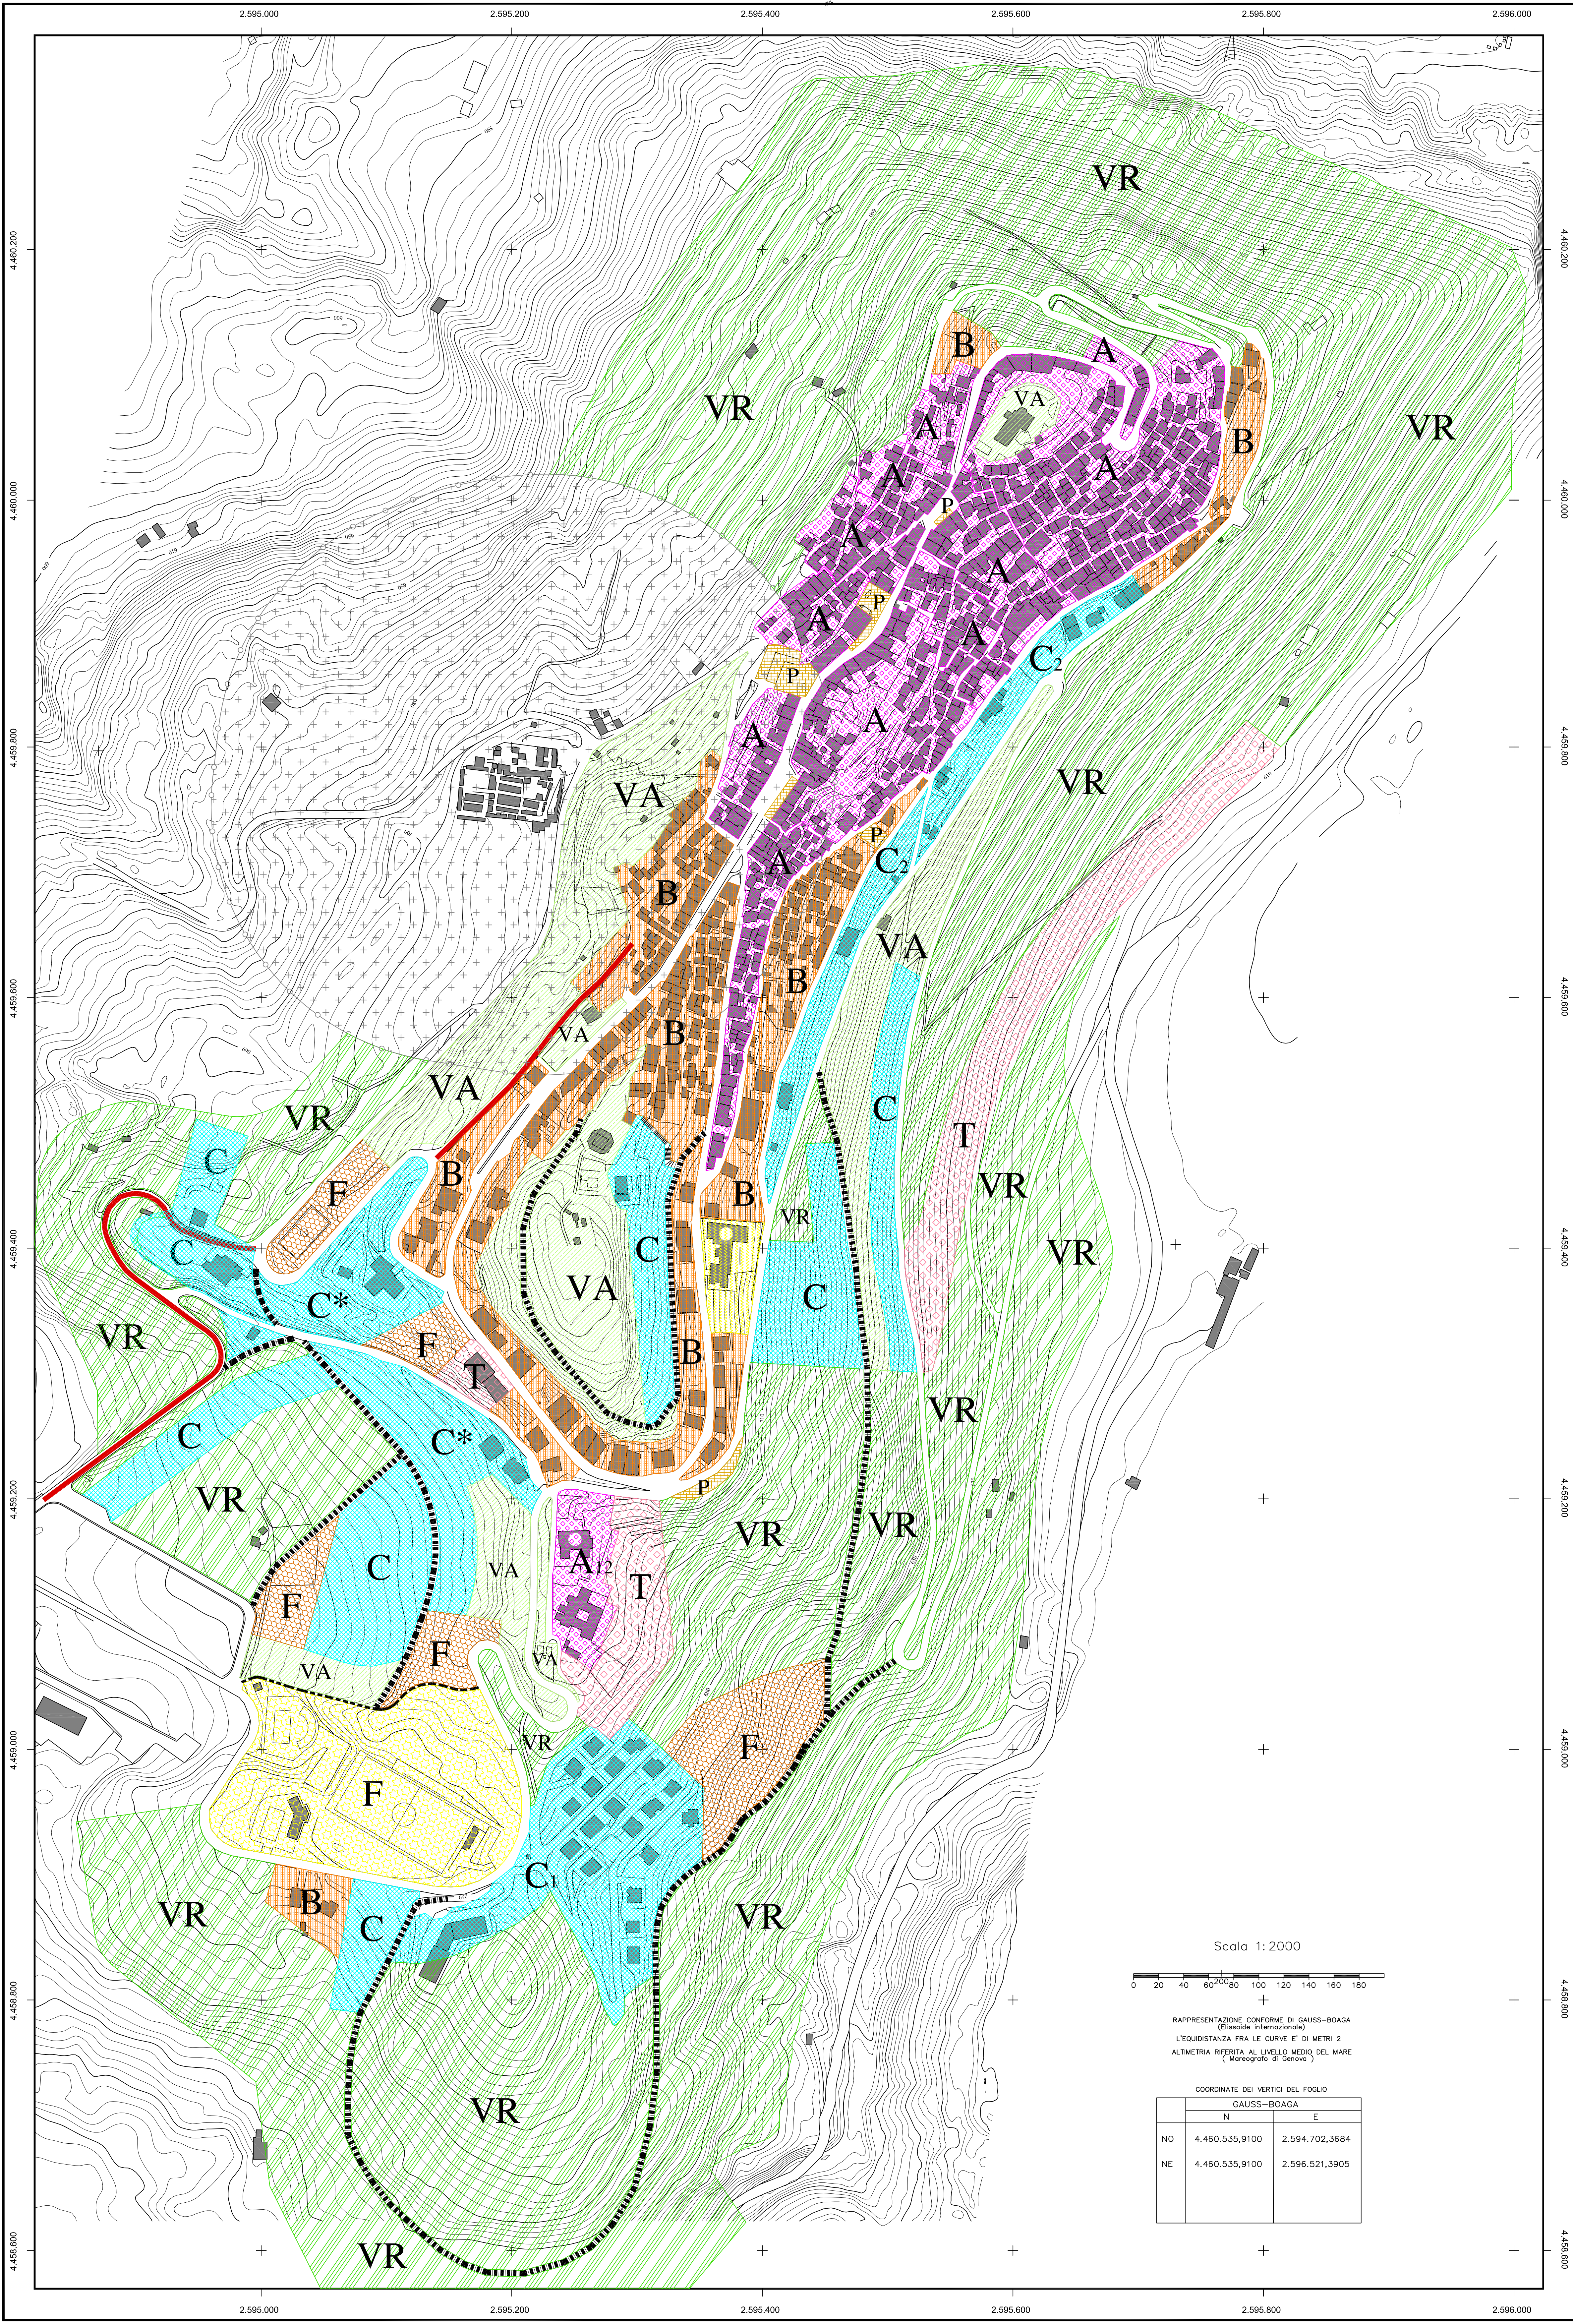


PERIMETRO RISPETTO CIMITERIALE

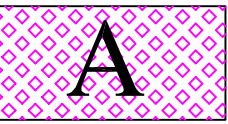

ZONA "A"


Superficie mq	Sup. Coperta mq	Vol. Costruito mc	Densità Edilizia mc/mq
3.020,00	1.463,46	14.049,22	4,65
3.600,00	2.142,50	20.568,00	5,71
4.500,00	2.735,00	26.256,00	5,83
4.550,00	2.823,55	27.106,10	5,96
4.000,00	1.968,00	18.892,80	4,72
6.400,00	4.338,37	41.648,35	6,50
16.250,00	7.217,80	69.291,00	4,26
4.400,00	2.984,00	28.646,40	6,50
7.250,00	4.663,10	44.765,76	6,17
25.500,00	13.765,14	132.145,34	5,18
1.280,00	387,40	3.719,04	2,91
5.900,00	1.478,70	14.195,20	2,41
mq. 86.650,00	mq. 45.967,00	mc. 441.283,20	mc/mq. 5,10

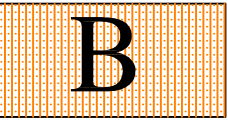

ZONA "B"


SATURAZIONE	Sup. Coperta mq	Vol. Costruito mc	Densità Edilizia mc/mq
Superficie Totale mq	4.098,58	36.887,20	3,92
16.000,00	6.860,00	61.740,00	3,86
4.900,00	980,00	9.022,50	1,85
2.400,00	910,00	5.460,00	2,27
6.350,00	2.763,00	24.867,00	3,92
480,00	390,00	2.340,00	4,88
mq. 39.530,00	mq. 16.001,58	mc. 140.316,70	mc/mq. 3,55

COMPLETAMENTO	Sup. Coperta mq	Vol. Costruito mc	Densità Edilizia mc/mq
Superficie Totale mq	-	-	-
1.610,00	-	-	-
4.400,00	965,00	5.825,00	1,32
10.350,00	3.300,00	19.800,00	1,91
1.910,00	365,00	3.930,00	2,00
4.800,00	1.300,00	11.700,00	2,44
3.150,00	313,40	1.880,40	0,60
mq. 26.220,00	mq. 6.243,40	mc. 43.135,40	mc/mq. 1,65

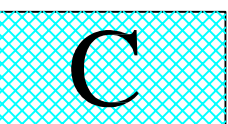

ZONA "C"

Sup. Totale mq	Sup. Coperta mq	Vol. Costruito mc	Densità Edilizia mc/mq
8.200,00	650,00	3.900,00	0,48
900,00	-	-	-
6.950,00	-	-	-
11.200,00	-	-	-
4.000,00	-	-	-
9.550,00	-	-	-
6.500,00	-	-	-
7.150,00	188,25	1.129,50	0,16
mq. 54.450,00	mq. 838,25	mc. 5.029,50	mc/mq. 0,10

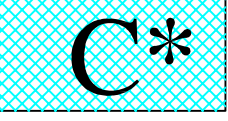


ZONA "C*" LOTTIZZATA

Superficie Totale mq.		Sup. Coperta mq.	Vol. Costruito mc.	Densità Edilizia mc/mq
S. Biagio	9.600,00	625,00	5.969,00	0,62
Via Cesare Augusto	11.840,40	480,00	4.320,00	0,36
TOTALE	mq. 21.270,10	mq. 1.105,00	mc. 10.289,00	mc/mq. 0,48



EDILIZIA ECONOMICA E POPOLARE

Sup. Totale mq	Sup. Coperta mq	Vol. Costruito mc	Densità Edilizia mc/mq
mq. 25.000,00	3.210,00	21.400,00	0,86

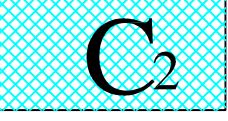

ZONA "C2" DI ESPANSIONE INTERVENTO DIRETTO

Sup. Totale mq	Sup. Coperta mq	Vol. Costruito mc	Densità Edilizia mc/mq
6.100,00	485,00	4.095,00	0,67
6.150,00	1.060,00	9.540,00	1,55
mq. 12.250,00	mq. 1.545,00	mc. 13.635,00	mc/mq. 1,11



ZONA "T" TURISTICA

Sup. Totale mq	Sup. Coperta mq	Vol. Costruito mc	Densità Edilizia mc/mq
9.000,00	-	-	-
1.850,00	535,00	4.305,00	2,33
19.700,00	-	-	-
mq. 30.550,00	mq. 535,00	mc. 4.305,00	mc/mq. 0,14



ATTREZZATURE SPORTIVE



EDILIZIA SCOLASTICA



ATTREZZ. PUBBLICHE



PARCHEGGI



VERDE ATTREZZATO



VERDE DI RISPETTO



COMUNE DI GRUMENTO NOVA
Provincia di Potenza



REGOLAMENTO URBANISTICO

TAVOLA N. 03
TITOLO TAVOLA
STATO D'ATTUAZIONE P.R.G. VIGENTE
STATO D'ATTUAZIONE DELLA PIANIFICAZIONE GENERALE VIGENTE - CENTRO ABITATO -

PROGETTISTI:
Arch. Antonio S. M. LA SALVIA Arch. Francesco TORRACA

DATA: Giugno 2010 RAPPORTO 1:2.000
Copia Conforme agli Atti approvati con D.C.C. n. 12 del 28/05/2013