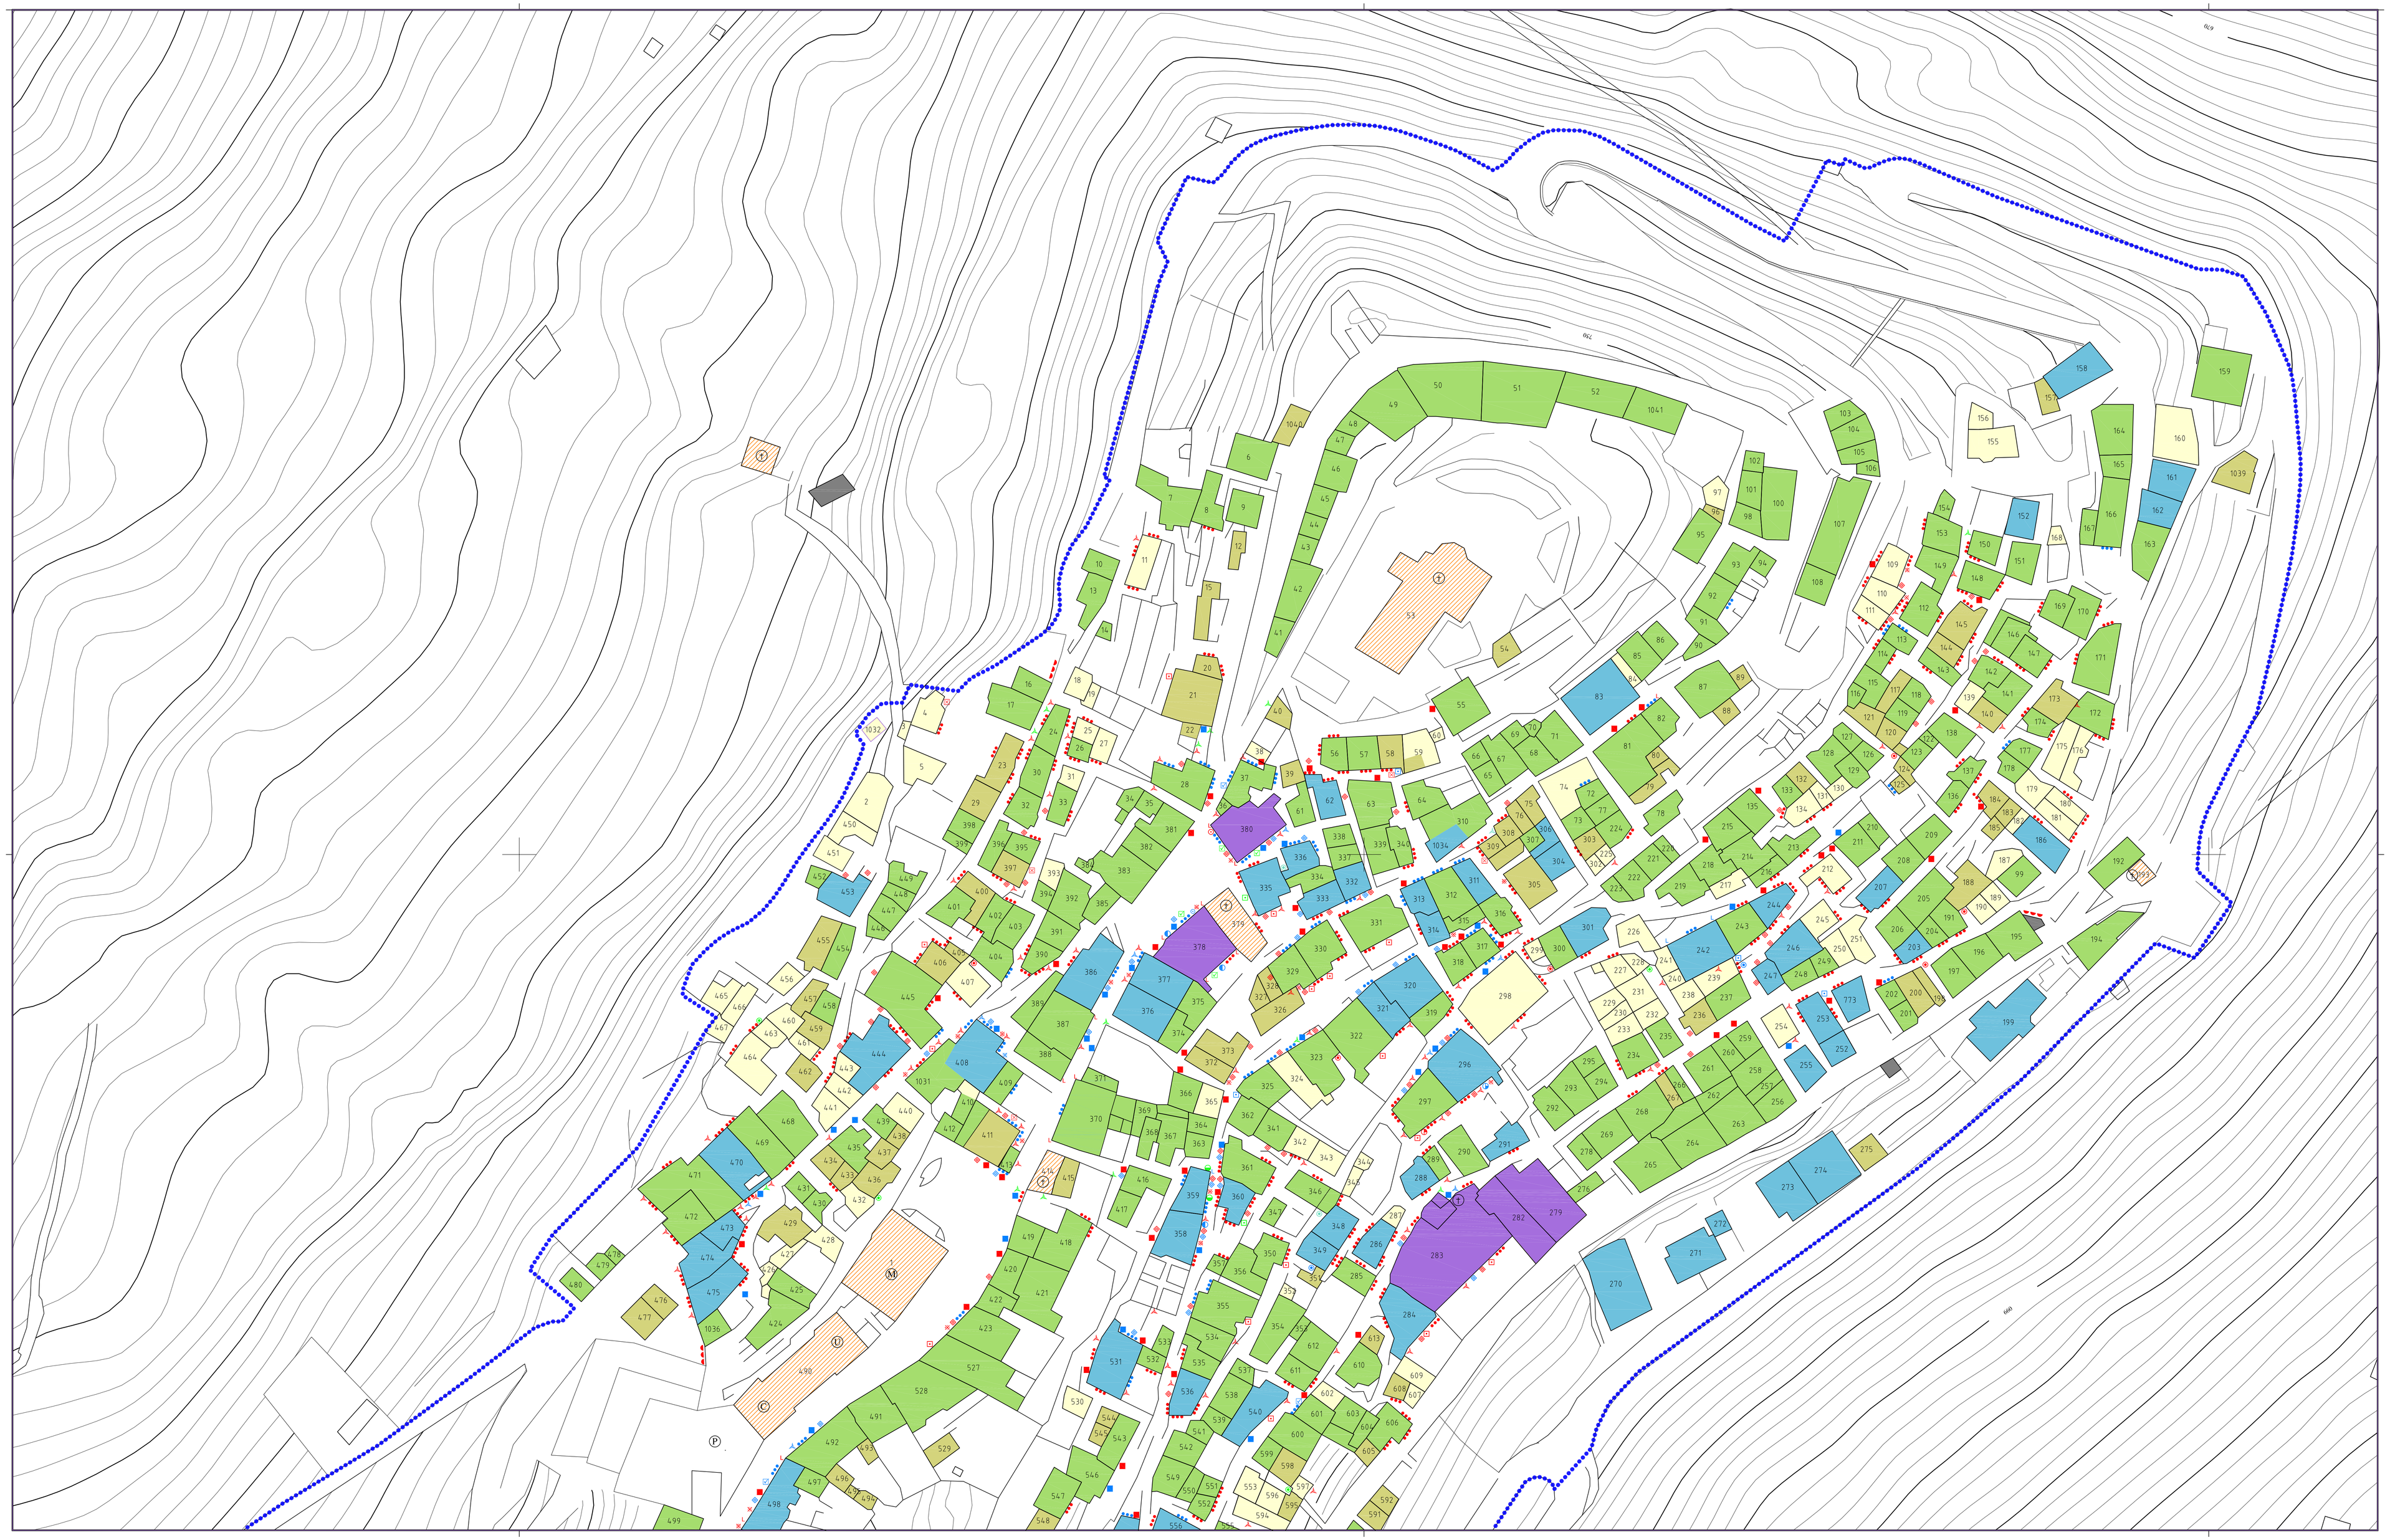

Edifici di espansione recente

Edifici pubblici

QUALITA' ARCHITETTONICA DEGLI EDIFICI
PER TIPOLOGIA DEI MATERIALI E DEGLI ELEMENTI COSTRUTTIVI

Molto alta

Alta

Media

Bassa

Nessuna

ELEMENTI ARCHITETTONICI DI PREGIO

ARCHI E VOLTE
- Loggia con archi o volte in muratura
- Scala esterna su volta
- Volte ed archi in muratura

BASAMENTI
- Basamenti in conci di pietra squadrati
- Basamenti in conci di pietra squadrati

CANTONALI
- Cantonali bugnati
- Cantonali sagomati
- Cantonali sagomati con elementi decorativi

CORNICIONI
- Cornicioni in mattoni e conci lapidei a vista
- Cornicioni intonacati

FASCE MARCAPIANO
- Filari semplici di mattoni con o senza intonaco
- Filari di mattoni sagomati e conci di pietra con o senza intonaco
- Filari di mattoni sovrapposti e conci di pietra con o senza intonaco

SOTTOPASSI E PORTICI
- Volta in muratura
- Archi in muratura e solaio in legno parzialmente sostituiti
- Architrave e solaio in legno originali
- Archi in muratura e solaio in putrelle
- Architrave piano in legno e solaio in putrelle e laterizi
- Portico con solaio in legno e laterizi

LESENE
- Lesene in laterizio o conci lapidei
- Lesene con capitelli sagomati
- Decorazioni a stucco

LOGGIATI
- Loggiato
- Loggiato tompagnato

PORTALI
- Portale in laterizio o cemento
- Portale in pietra

COMIGNOLI
- Comignoli in mattoni

MURA ANTICHE
- Tracce della vecchia cinta muraria

FORNI
- Forni in aggetto sui fronti

ELEMENTI LAPIDEI
- Mensole lapidee
- Boccola lapidea
- Stemma o maschera
- Trabeazione lapidea
- Feritoia con cornice lapidea

INFISSI IN LEGNO
- Finestre - balconi
- Portoni

CANCELLI ED INFERRIATE METALLICHE
- Inferriate metalliche con decoro
- Cancelli metallici con decoro

Scala 1:500

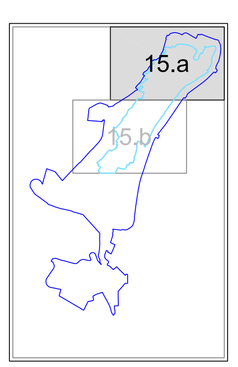

0 5 10 15 20 25 30 35 40 45 50

RAPPRESENTAZIONE CONFORME DI GAUSS-BOAGA
(Ellissoide Internazionale)

L'EQUIDISTANZA FRA LE CURVE E' DI METRI 2

ALTIMETRIA RIFERITA AL LIVELLO MEDIO DEL MARE
(Mareografo di Genova)

COORDINATE DEI VERTICI DEL FOGLIO

	GAUSS-BOAGA	
	N	E
NO	4.460.535,9100	2.594.702,3684
NE	4.460.535,9100	2.596.521,3905

COMUNE DI GRUMENTO NOVA
Provincia di Potenza

REGOLAMENTO URBANISTICO

TAVOLA N.

15.a

TITOLO TAVOLA

ANALISI IN AMITO URBANO
QUALITA' ARCHITETTONICA DEGLI EDIFIFI
- ELEMENTI ARCHITETTONICI DI PREGIO -
STRALCIO

PROGETTISTI:

Arch. Antonio S. M. LA SALVIA

Arch. Francesco TORRACA

DATA: Maggio 2012

RAPPORTO 1:500

Copia Conforme agli Atti approvati con D.C.C. n. 12 del 28/05/2013