



Ministero
per i beni e le
attività culturali
e per il turismo

SECRETARIATO REGIONALE DEL MINISTERO PER I BENI E LE
ATTIVITA' CULTURALI E PER IL TURISMO DELLA BASILICATA

Soprintendenza Archeologia, Belle Arti e Paesaggio della
Basilicata

Programmazione finanziata ai sensi dell'art. 1, commi 9 e 10, della legge 23 Dicembre 2014, n. 190
(legge di stabilità 2015) annualità 2019-2020



TAVOLA

ELABORATO

E.4

STATO DI FATTO: SEZIONI TRASVERSALI DI RILIEVO

CUP: F47E19000240001

CIG: Z112CB9E4E

DATA				☐ FATTIBILITA' TECNICA ED ECONOMICA
SCALA	REV.		PROGETTO	☒ DEFINITIVO
				☐ ESECUTIVO

PROGETTISTI

Geom. Francesco FITTIPALDI - Geom. Giuseppe IANNARELLA

DIRETTORE SCIENTIFICO:

Dott. Francesco TARLANO

IL RESPONSABILE UNICO DEL PROCEDIMENTO:

Arch. Simonetta MONTONATO

Sim.

SEZIONE N. : 1
DIST. PROG. : 0,000

SCALA 1: 100

QT. RIF. -10,000

QUOTE TERRENO	-0,152	-0,108	-0,032	-0,076	-0,143
DIST. PARZIALI TERRENO	5,449	1,516	1,276	1,759	
DISTANZE PROGRESSIVE	0,000	5,449	6,965	8,241	10,000

SEZIONE N. : 2
DIST. PROG. : 15,000

SCALA 1: 100

QT. RIF. -10,000

QUOTE TERRENO	-0,511	-0,960
DIST. PARZIALI TERRENO	10,000	
DISTANZE PROGRESSIVE	0,000	10,000

SEZIONE N. : 3
DIST. PROG. : 30,000

SCALA 1: 100


QT. RIF. -10,000

QUOTE TERRENO	-0,841	-1,190
DIST. PARZIALI TERRENO	10,000	
DISTANZE PROGRESSIVE	0,000	10,000

SEZIONE N. : 4
DIST. PROG. : 45,000

SCALA 1: 100

QT. RIF. -10,000

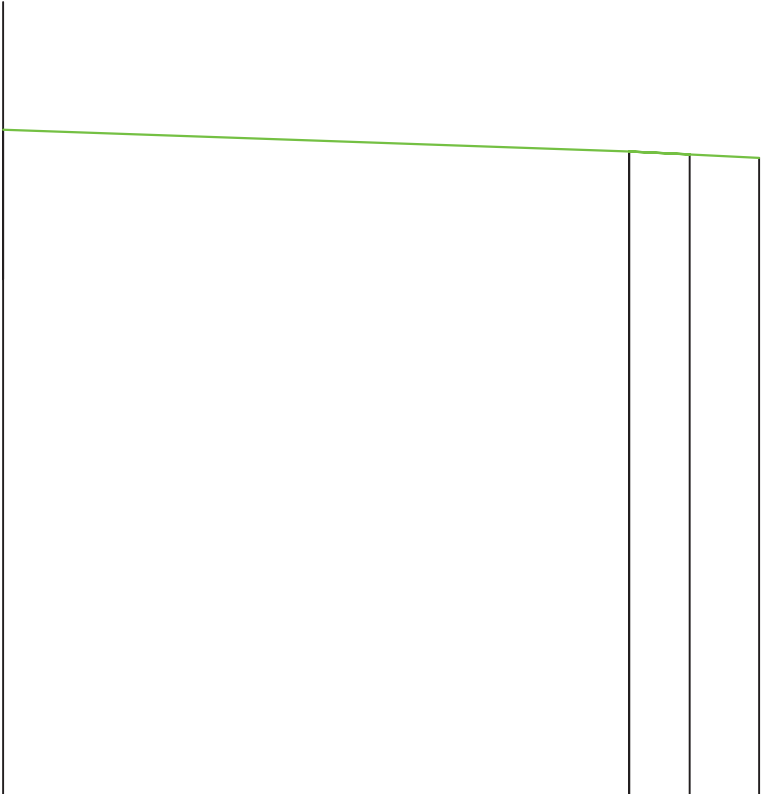


QUOTE TERRENO	-1,171	-1,460	-1,500	-1,545
DIST. PARZIALI TERRENO	8,283	0,800	0,917	
DISTANZE PROGRESSIVE	0,000	8,283	9,083	10,000

SEZIONE N. : 5
DIST. PROG. : 60,000

SCALA 1: 100

QT. RIF. -10,000

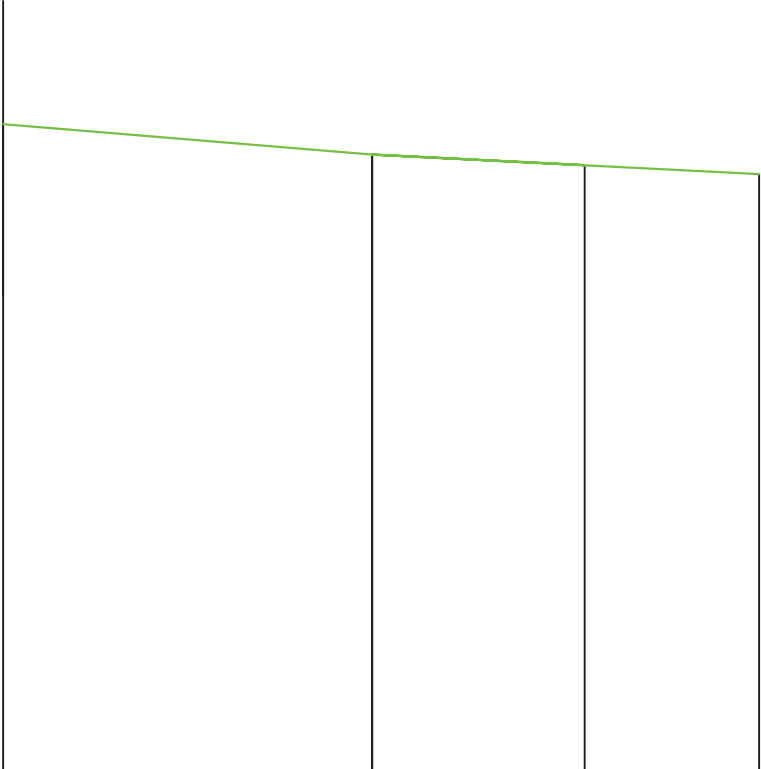


QUOTE TERRENO	-1,457	-1,859	-2,000	-2,116
DIST. PARZIALI TERRENO		4,883	2,812	2,305
DISTANZE PROGRESSIVE	0,000	4,883	7,695	10,000

SEZIONE N. : 6
DIST. PROG. : 75,000

SCALA 1: 100

QT. RIF. -10,000

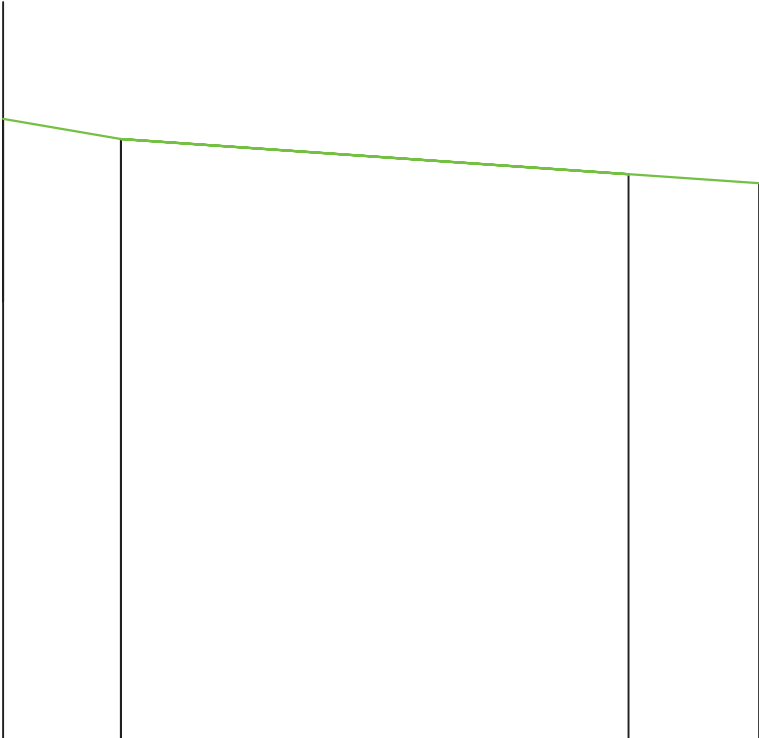


QUOTE TERRENO	-1,770	-2,035	-2,500	-2,619
DIST. PARZIALI TERRENO	1,559	6,714	1,726	
DISTANZE PROGRESSIVE	0,000	1,559	8,274	10,000

SEZIONE N. : 7
DIST. PROG. : 90,000

SCALA 1: 100


QT. RIF. -10,000

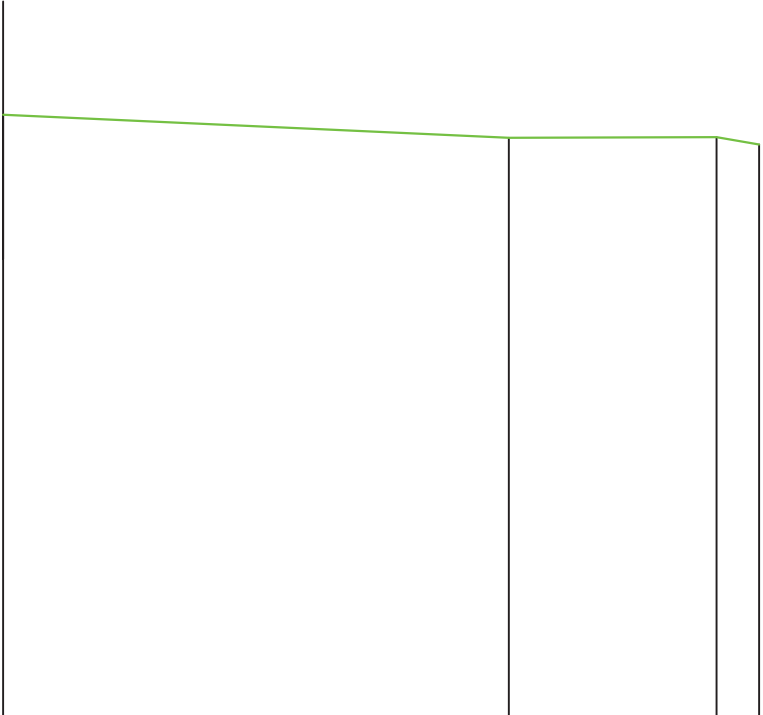

QUOTE TERRENO	-2,020	-2,325	-2,318	-2,415
DIST. PARZIALI TERRENO	6,692	2,748	0,560	
DISTANZE PROGRESSIVE	0,000	6,692	9,440	10,000

SEZIONE N. : 8
DIST. PROG. : 105,000

SCALA 1: 100

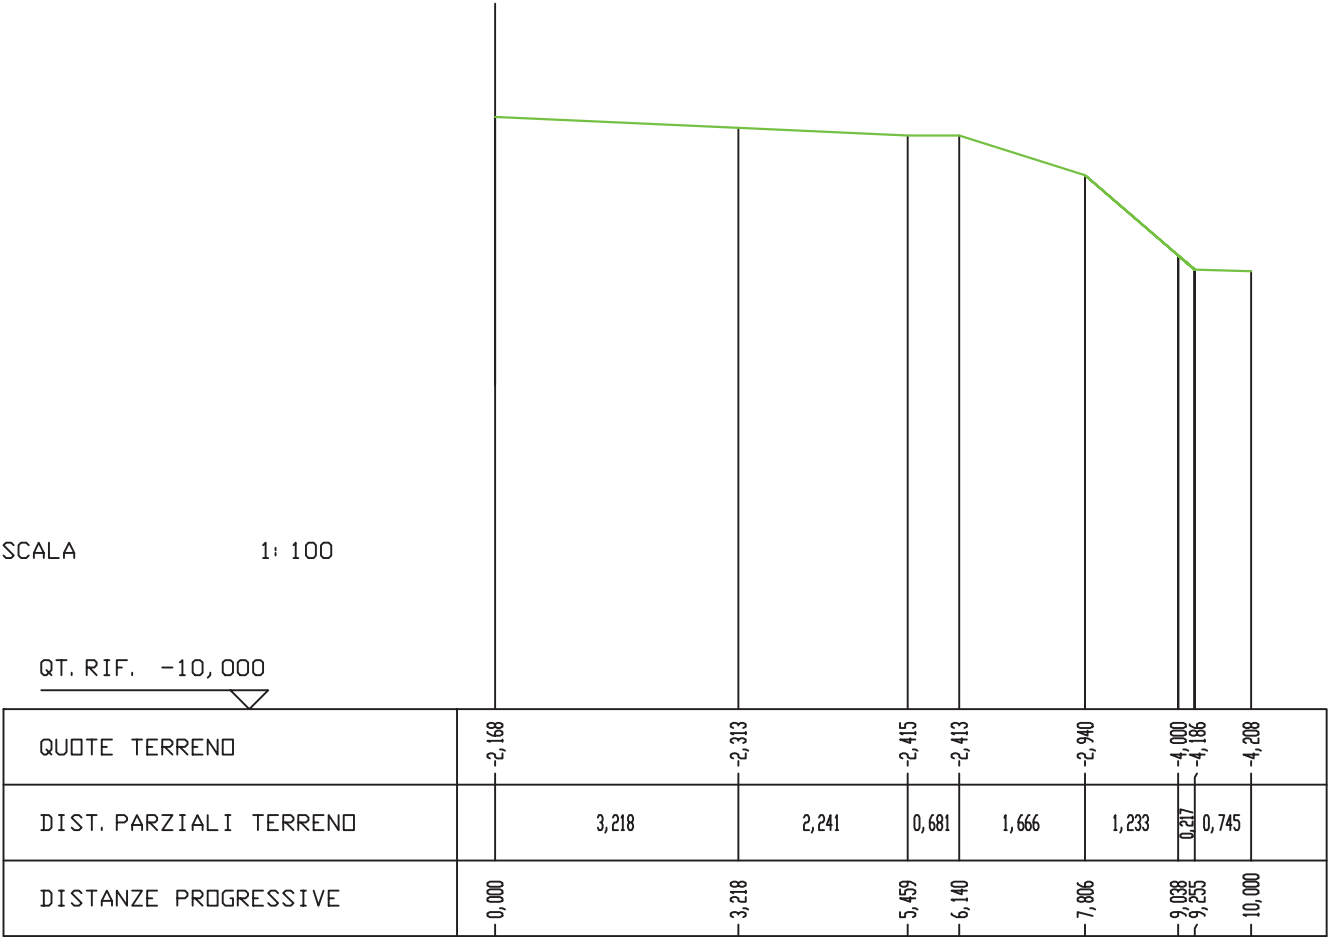

SEZIONE N. : 9
DIST. PROG. : 120,000

SCALA 1: 100

QT. RIF. -10,000

QUOTE TERRENO	-4,508	-4,543	-4,539	-4,570	-4,596
DIST. PARZIALI TERRENO	2,586	1,062	5,120	1,231	
DISTANZE PROGRESSIVE	0,000	2,586	3,648	8,769	10,000

SEZIONE N. : 10
DIST. PROG. : 135,000

SCALA 1: 100

QT. RIF. -10,000

QUOTE TERRENO	-5,678	-5,854
DIST. PARZIALI TERRENO	10,000	
DISTANZE PROGRESSIVE	0,000	10,000

SEZIONE N. : 11
DIST. PROG. : 150,000

SCALA 1: 100

QT. RIF. -10,000



SEZIONE N. : 12
DIST. PROG. : 165,000

SCALA 1: 100

QT. RIF. -10,000

QUOTE TERRENO	-7,581	-7,813
DIST. PARZIALI TERRENO	10,000	
DISTANZE PROGRESSIVE	0,000	10,000

SEZIONE N. : 13
DIST. PROG. : 180,000

SCALA 1: 100

QT. RIF. -10,000

QUOTE TERRENO	-8,217	-8,452
DIST. PARZIALI TERRENO	10,000	
DISTANZE PROGRESSIVE	0,000	10,000

SEZIONE N. : 14
DIST. PROG. : 195,000

SCALA 1: 100

QT. RIF. -20,000

QUOTE TERRENO	-8,776	-9,101	-10,000 -10,079
DIST. PARZIALI TERRENO		9,204	0,732
DISTANZE PROGRESSIVE	0,000	9,204	9,936 10,000

SEZIONE N. : 15
DIST. PROG. : 210,000

SCALA 1: 100

QT. RIF. -20,000

QUOTE TERRENO	-9,356	-9,882	-10,000	-10,448
DIST. PARZIALI TERRENO		9,363	0,505	
DISTANZE PROGRESSIVE	0,000	9,363	9,495	10,000

SEZIONE N. : 16
DIST. PROG. : 225,000

SCALA 1: 100

QT. RIF. -20,000

QUOTE TERRENO	-10,087	-10,318	-10,500	-10,657
DIST. PARZIALI TERRENO		3,967	3,233	2,800
DISTANZE PROGRESSIVE	0,000	3,967	7,200	10,000

SEZIONE N. : 17
DIST. PROG. : 240,000

SCALA 1: 100


QT. RIF. -20,000

QUOTE TERRENO	-10,431	-10,500	-10,967
DIST. PARZIALI TERRENO	1,280	8,720	
DISTANZE PROGRESSIVE	0,000	1,280	10,000

SEZIONE N. : 18
DIST. PROG. : 255,000

SCALA 1: 100

QT. RIF. -20,000

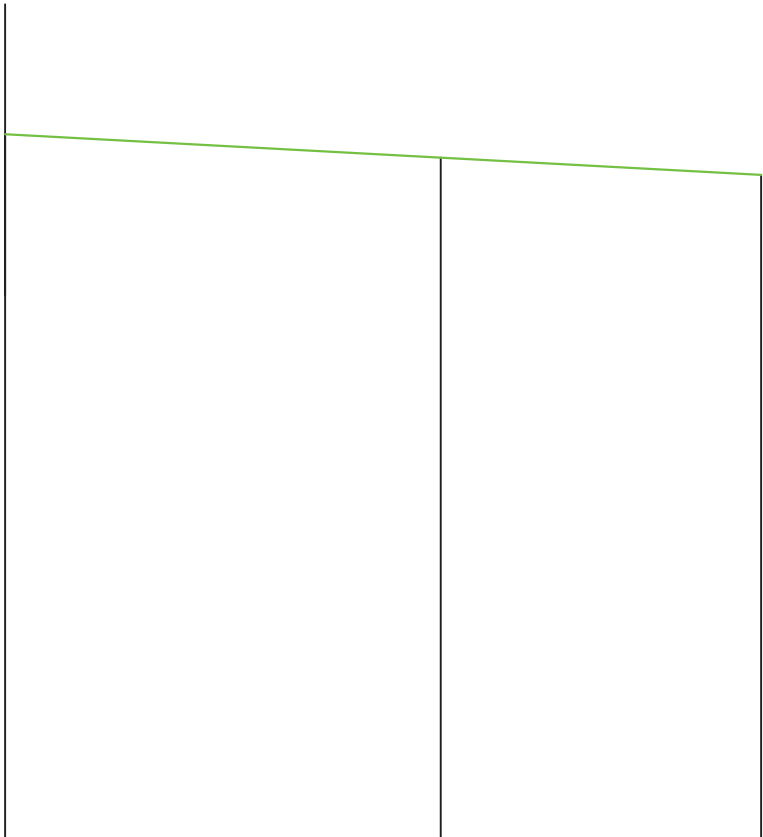


QUOTE TERRENO	-10,690	-11,000	-11,228
DIST. PARZIALI TERRENO		5,765	4,235
DISTANZE PROGRESSIVE	0,000	5,765	10,000

SEZIONE N. : 19
DIST. PROG. : 270,000

SCALA 1: 100

QT. RIF. -20,000

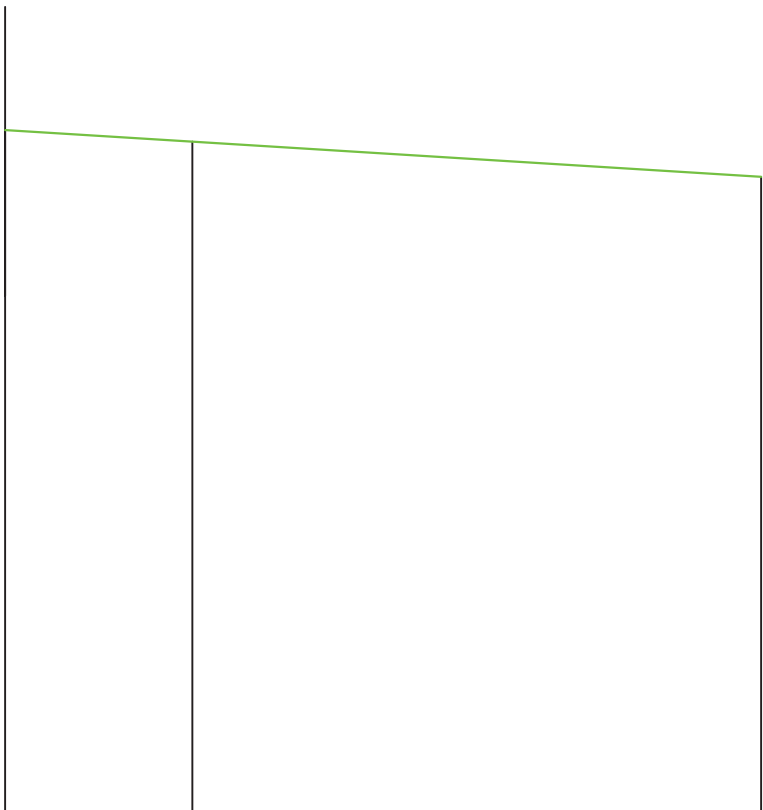


QUOTE TERRENO	-10,847	-11,000	-11,465
DIST. PARZIALI TERRENO		2,479	7,521
DISTANZE PROGRESSIVE	0,000	2,479	10,000

SEZIONE N. : 20
DIST. PROG. : 285,000

SCALA 1: 100

QT. RIF. -20,000

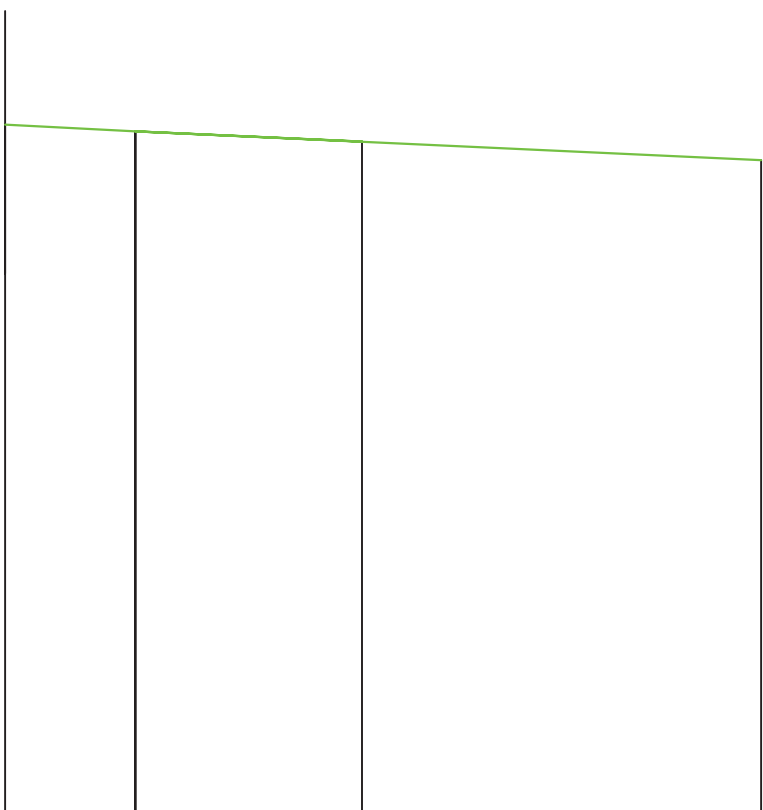

The diagram shows a cross-section with a green profile line. The line starts at a height of -10,774 at distance 0,000, dips slightly to -10,862 at distance 1,725, rises to -11,000 at distance 4,720, and then drops to -11,244 at distance 10,000. Vertical lines connect these points to the table below.

QUOTE TERRENO	-10,774	-10,862	-11,000	-11,244
DIST. PARZIALI TERRENO		1,725	2,995	5,280
DISTANZE PROGRESSIVE	0,000	1,725	4,720	10,000