



Ministero
per i beni e le
attività culturali
e per il turismo

SECRETARIATO REGIONALE DEL MINISTERO PER I BENI E LE
ATTIVITA' CULTURALI E PER IL TURISMO DELLA BASILICATA

Soprintendenza Archeologia, Belle Arti e Paesaggio della
Basilicata

Programmazione finanziata ai sensi dell'art. 1, commi 9 e 10, della legge 23 Dicembre 2014, n. 190
(legge di stabilità 2015) annualità 2019-2020



GRUMENTO NOVA - PZ - Miglioramento dell'accessibilità del sito ed unificazione delle aree interne al Parco

TAVOLA

ELABORATO

E.8

STATO DI PROGETTO: Sezioni Trasversali nuovo asse viario

CUP: F47E19000240001

CIG: Z112CB9E4E

DATA			☐ FATTIBILITA' TECNICA ED ECONOMICA
SCALA	REV.		☒ DEFINITIVO
		PROGETTO	☐ ESECUTIVO

PROGETTISTI

Geom. Francesco FITTIPALDI - Geom. Giuseppe IANNARELLA

DIRETTORE SCIENTIFICO:

Dott. Francesco TARLANO

II RESPONSABILE UNICO DEL PROCEDIMENTO:

Arch. Simonetta MONTONATO

SEZIONE N. : 1
DIST. PROG. : 0,000

RILEVATO 0,429 mq

SCALA 1: 100

QT. RIF. -10,000

QUOTE TERRENO	-0,152			-0,108	-0,032	-0,076	-0,143
DIST. PARZIALI TERRENO		5,449		1,516	1,276	1,759	
DISTANZE PROGRESSIVE	-0,000			-5,449	-6,965	-8,241	-10,000
PICCHETTI DI PROGETTO		1	2		4	5	6
QUOTE PROGETTO		-0,136	-0,031		-0,031	-0,031	-0,068
DIST. PARZIALI PROGETTO		0,500	0,500	4,000	0,500	0,500	
DISTANZE PROGRESSIVE		-2,000	-2,500	-3,000	-7,000	-7,500	-8,000

SEZIONE N. : 2
DIST. PROG. : 15,000

STERRO	1,830 mq
RILEVATO	4,032 mq

SCALA 1: 100

QT. RIF. -10,000

QUOTE TERRENO	-0,511	-0,860
DIST. PARZIALI TERRENO	10,000	
DISTANZE PROGRESSIVE	0,000	10,000
PICCHETTI DI PROGETTO	1 2 3 4	5 6 7 8
QUOTE PROGETTO	-0,990 -0,581 -0,285 -0,285	-0,285 -0,285 -0,990 -0,750
DIST. PARZIALI PROGETTO	0,500 0,500	4,000 0,500 0,500
DISTANZE PROGRESSIVE	2,000 2,500 3,000	7,000 7,500 8,000

SEZIONE N. : 3
DIST. PROG. : 30,000

STERRO	1,830 mq
RILEVATO	3,922 mq

SCALA 1: 100

QT. RIF. -10,000

QUOTE TERRENO	-0,841	-1,190
DIST. PARZIALI TERRENO	10,000	
DISTANZE PROGRESSIVE	0,000	10,000
PICCHETTI DI PROGETTO	1 2 3 4	5 6 7 8
QUOTE PROGETTO	-1,320 -0,911 -0,635 -0,635	-0,635 -0,635 -1,320 -1,120
DIST. PARZIALI PROGETTO	0,500 0,500 4,000	0,500 0,500
DISTANZE PROGRESSIVE	2,000 2,500 3,000	7,000 7,500 8,000

SEZIONE N. : 4
DIST. PROG. : 45,000

STERRO	1,830 mq
RILEVATO	3,827 mq

SCALA 1: 100

QT. RIF. -10,000

QUOTE TERRENO	-1,171							-1,460	-1,500	-1,545
DIST. PARZIALI TERRENO					8,283			0,800	0,917	
DISTANZE PROGRESSIVE	-0,000							-8,283	-9,083	-10,000
PICCHETTI DI PROGETTO										
QUOTE PROGETTO		1 -1,650	2 -1,241	3 -0,982	4 -0,982		5 -0,982	6 -0,982	7 -1,650	8 -1,450
DIST. PARZIALI PROGETTO		0,500	0,500		4,000		0,500	0,500		
DISTANZE PROGRESSIVE		-1,997	-2,497	-2,997			-6,997	-7,497	-7,997	

SEZIONE N. : 5

DIST. PROG. : 60,000


STERRO	2,242 mq
RILEVATO	5,089 mq

SCALA

1: 100

QT. RIF. -10,000

QUOTE TERRENO	-1,457	-1,859	-2,000	-2,116
DIST. PARZIALI TERRENO	4,883	2,812	2,305	
DISTANZE PROGRESSIVE	0,000	4,883	7,695	10,000
PICCHETTI DI PROGETTO				
QUOTE PROGETTO	1 2 3 -2,215 -1,600 -1,326		4 5 6 -1,326 -2,215 -2,015	
DIST. PARZIALI PROGETTO	0,500	5,000	0,500	
DISTANZE PROGRESSIVE	-1,983 -2,483		-7,483 -7,983	

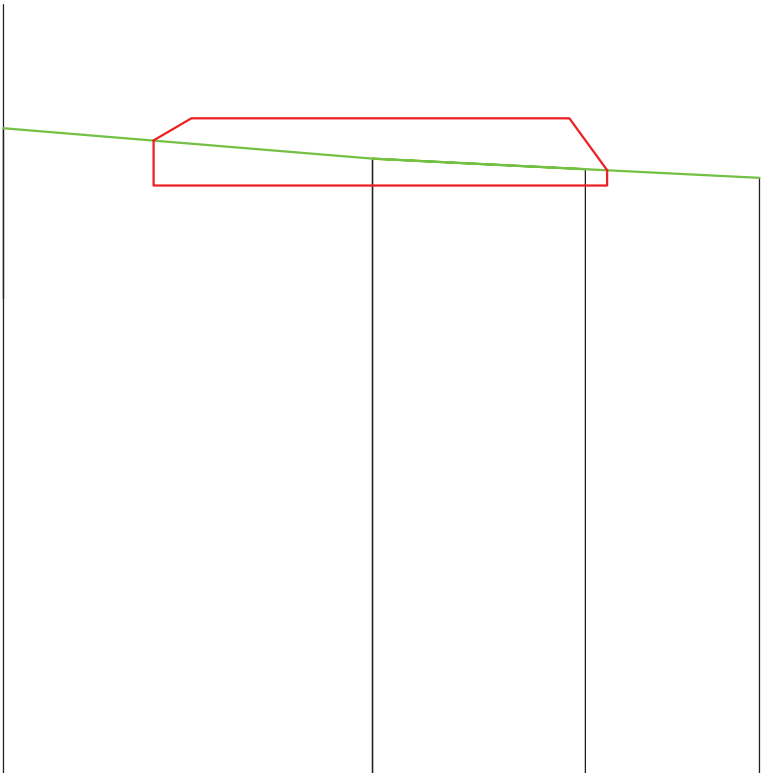

SEZIONE N. : 6
DIST. PROG. : 75,000

STERRO	2,448 mq
RILEVATO	5,474 mq

SCALA 1: 100

QT. RIF. -10,000

QUOTE TERRENO	-1,770	-2,005			-2,500	-2,619
DIST. PARZIALI TERRENO		1,559		6,714		1,726
DISTANZE PROGRESSIVE	0,000	1,559			8,274	10,000
PICCHETTI DI PROGETTO						
QUOTE PROGETTO		2,681 2,066 1,723	4 3 2 1		5 6 7 8	-1,723 -1,723 -2,681 -2,481
DIST. PARZIALI PROGETTO		0,500	0,500	4,000	0,500	0,500
DISTANZE PROGRESSIVE		2,000 2,500 3,000			7,000 7,500 8,000	

SEZIONE N. : 7
DIST. PROG. : 90,000

STERRO 1,012 mq

SCALA 1: 100

QT. RIF. -10,000


QUOTE TERRENO	-2,020	-2,325	-2,318	-2,415
DIST. PARZIALI TERRENO	6,692	2,748	0,560	
DISTANZE PROGRESSIVE	0,000	6,692	9,440	10,000
PICCHETTI DI PROGETTO	1	4	5	6
QUOTE PROGETTO	-2,111	-2,427	-2,427	-2,427
DIST. PARZIALI PROGETTO	0,500	0,500	0,500	
DISTANZE PROGRESSIVE	1,995	6,995	7,495	7,995

SEZIONE N. : 8
DIST. PROG. : 105,000

STERRO 3,994 mq

SCALA 1: 100

QT. RIF. -10,000

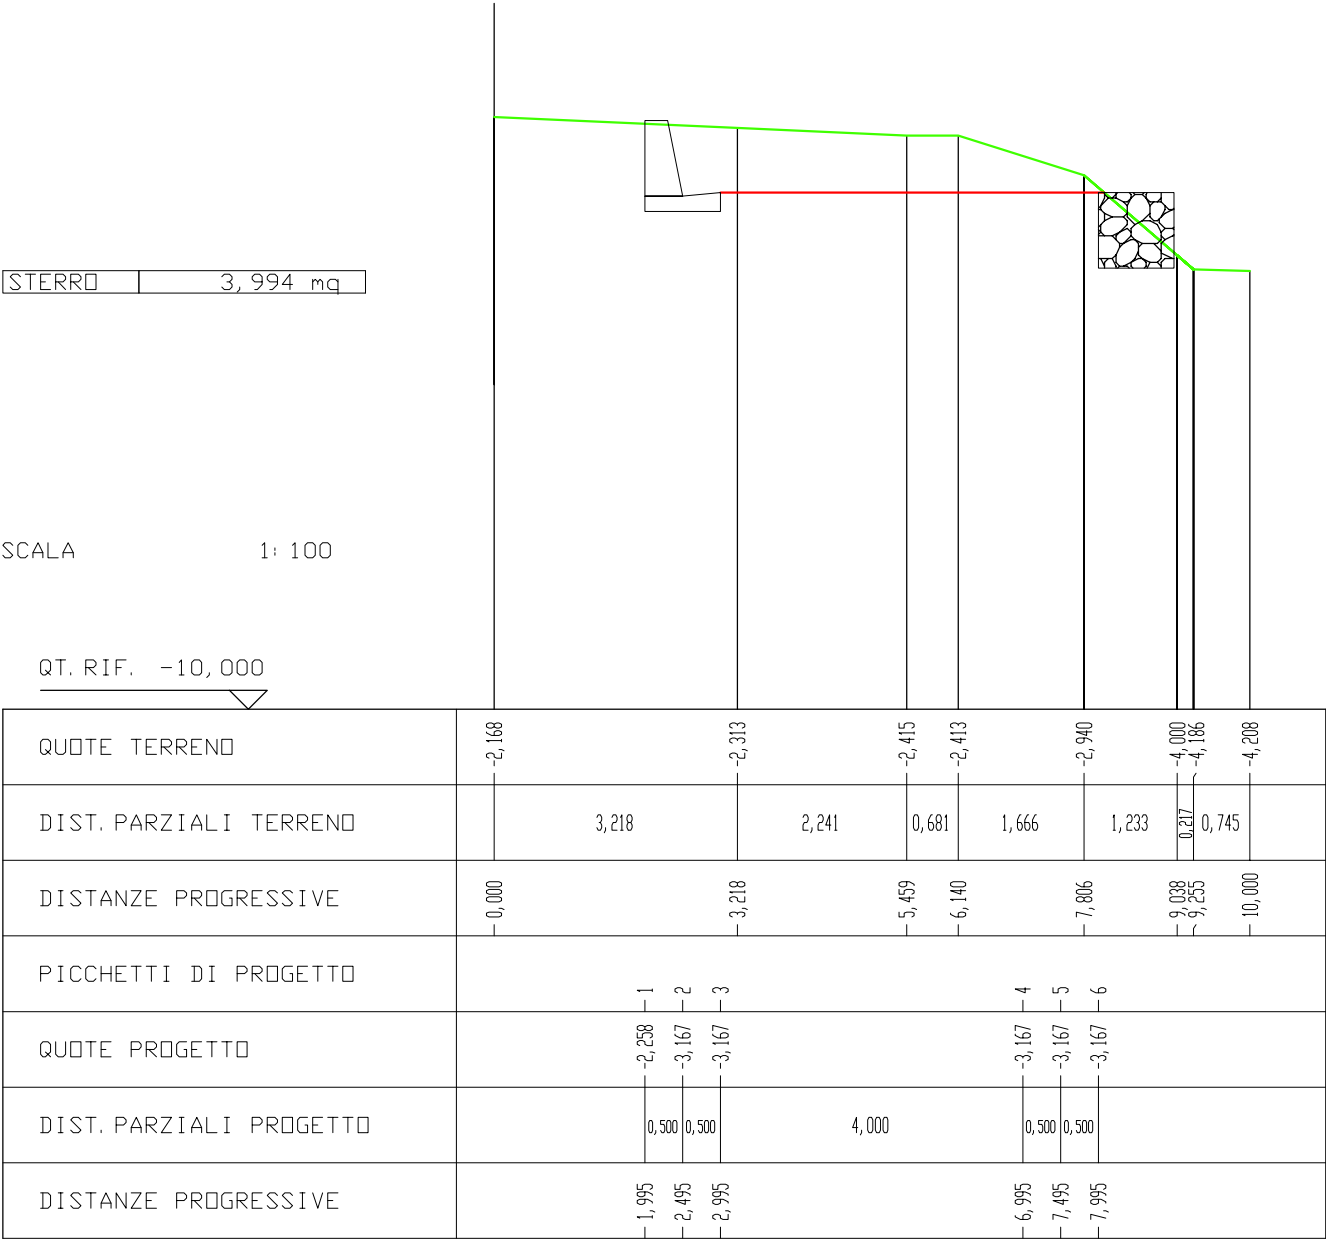

SEZIONE N. : 9
DIST. PROG. : 120,000

STERRO	1,303 mq
RILEVATO	3,459 mq

SCALA 1: 100

QT. RIF. -10,000

QUOTE TERRENO	-4,508	-4,543	-4,539	-4,570	-4,596
DIST. PARZIALI TERRENO	2,586	1,062	5,120	1,231	
DISTANZE PROGRESSIVE	0,000	2,586	3,648	8,769	10,000
PICCHETTI DI PROGETTO		1 2 3 4		5 6 7 8	
QUOTE PROGETTO		-4,766 -4,535 -4,157 -4,157		-4,157 -4,157 -4,766 -4,566	
DIST. PARZIALI PROGETTO		0,500 0,500	4,000	0,500 0,500	
DISTANZE PROGRESSIVE		2,000 2,500 3,000		7,000 7,500 8,000	

SEZIONE N. : 10
DIST. PROG. : 135,000

STERRO	1,518 mq
RILEVATO	4,142 mq

SCALA 1: 100

QT. RIF. -10,000

QUOTE TERRENO	-5,678	-5,854
DIST. PARZIALI TERRENO	10,000	
DISTANZE PROGRESSIVE	0,000	10,000
PICCHETTI DI PROGETTO	1 2 3 4	5 6 7 8
QUOTE PROGETTO	-6,019 -5,713 -5,289 -5,289	-5,289 -5,289 -6,019 -5,819
DIST. PARZIALI PROGETTO	0,500 0,500 4,000 0,500 0,500	
DISTANZE PROGRESSIVE	-1,996 -2,496 -2,996	-6,996 -7,496 -7,996


SEZIONE N. : 11
DIST. PROG. : 150,000

STERRO	1,604 mq
RILEVATO	3,849 mq

SCALA 1: 100

QT. RIF. -10,000

QUOTE TERRENO	-6,678	-6,756	-6,881
DIST. PARZIALI TERRENO	4,897	5,103	
DISTANZE PROGRESSIVE	0,000	4,897	10,000
PICCHETTI DI PROGETTO			
QUOTE PROGETTO	1 -7,032 2 -6,710 3 -6,356 4 -6,356		5 -6,356 6 -6,356 7 -7,032 8 -6,832
DIST. PARZIALI PROGETTO	0,500 0,500	4,000	0,500 0,500
DISTANZE PROGRESSIVE	-2,010 -2,510 -3,010		-7,010 -7,510 -8,010

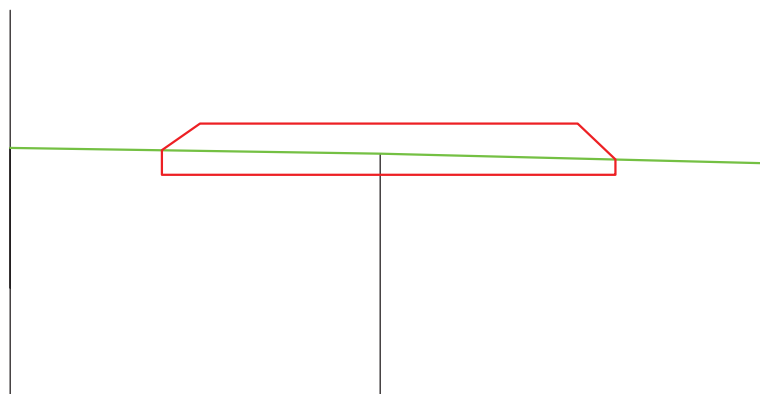

SEZIONE N. : 12
DIST. PROG. : 165,000

STERRO	1,614 mq
RILEVATO	3,783 mq

SCALA 1: 100

QT. RIF. -10,000


QUOTE TERRENO	-7,581	-7,813
DIST. PARZIALI TERRENO	10,000	
DISTANZE PROGRESSIVE	0,000	10,000
PICCHETTI DI PROGETTO		
QUOTE PROGETTO	1 -7,967 2 -7,628 3 -7,304 4 -7,304	5 -7,304 6 -7,304 7 -7,967 8 -7,767
DIST. PARZIALI PROGETTO	0,500 0,500	4,000 0,500 0,500
DISTANZE PROGRESSIVE	-1,999 -2,499 -2,999	-6,999 -7,499 -7,999

SEZIONE N. : 13
DIST. PROG. : 180,000

STERRO	1,626 mq
RILEVATO	3,601 mq

SCALA 1: 100

QT. RIF. -10,000

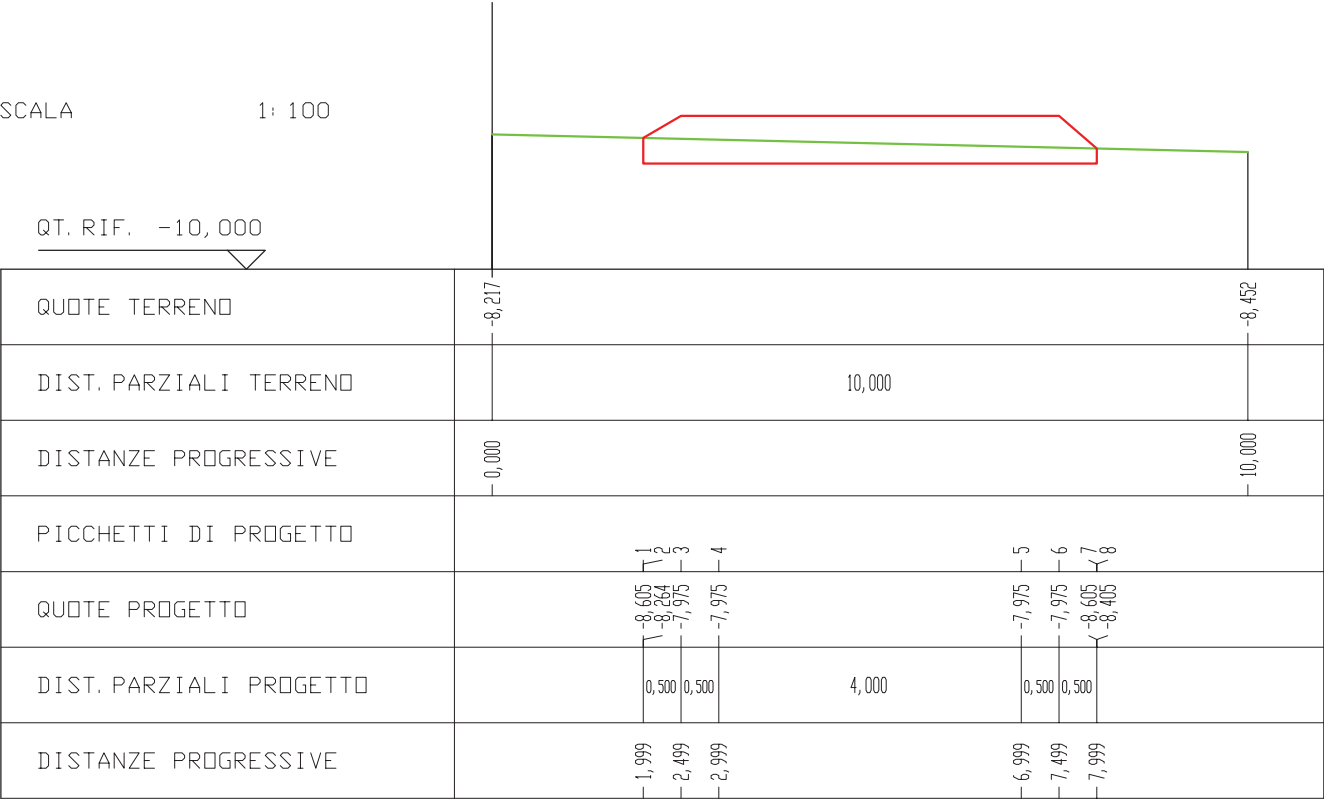

SEZIONE N. : 14
DIST. PROG. : 195,000

STERRO	1,830 mq
RILEVATO	3,563 mq

SCALA 1: 100

QT. RIF. -20,000

QUOTE TERRENO	-8,776	-9,101	-10,000	-10,079
DIST. PARZIALI TERRENO	9,204	0,732		
DISTANZE PROGRESSIVE	0,000	9,204	9,936	10,000
PICCHETTI DI PROGETTO				
QUOTE PROGETTO				
DIST. PARZIALI PROGETTO				
DISTANZE PROGRESSIVE				

SEZIONE N. : 15
DIST. PROG. : 210,000

STERRO	2,214 mq
RILEVATO	3,947 mq

SCALA 1: 100

QT. RIF. -20,000


QUOTE TERRENO	-9,356	-9,882	-10,000	-10,448
DIST. PARZIALI TERRENO	9,363	0,505		
DISTANZE PROGRESSIVE	-0,000	-9,363	-9,495	-10,000
PICCHETTI DI PROGETTO				
QUOTE PROGETTO	-10,005 -9,468 -9,321 -9,321	-9,321 -9,321 -10,005 -9,805		
DIST. PARZIALI PROGETTO	0,500 0,500	4,000 0,500 0,500		
DISTANZE PROGRESSIVE	-1,992 -2,492 -2,992	-6,992 -7,492 -7,992		

SEZIONE N. : 16
DIST. PROG. : 225,000

STERRO	2,216 mq
RILEVATO	4,388 mq

SCALA 1: 100

QT. RIF. -20,000

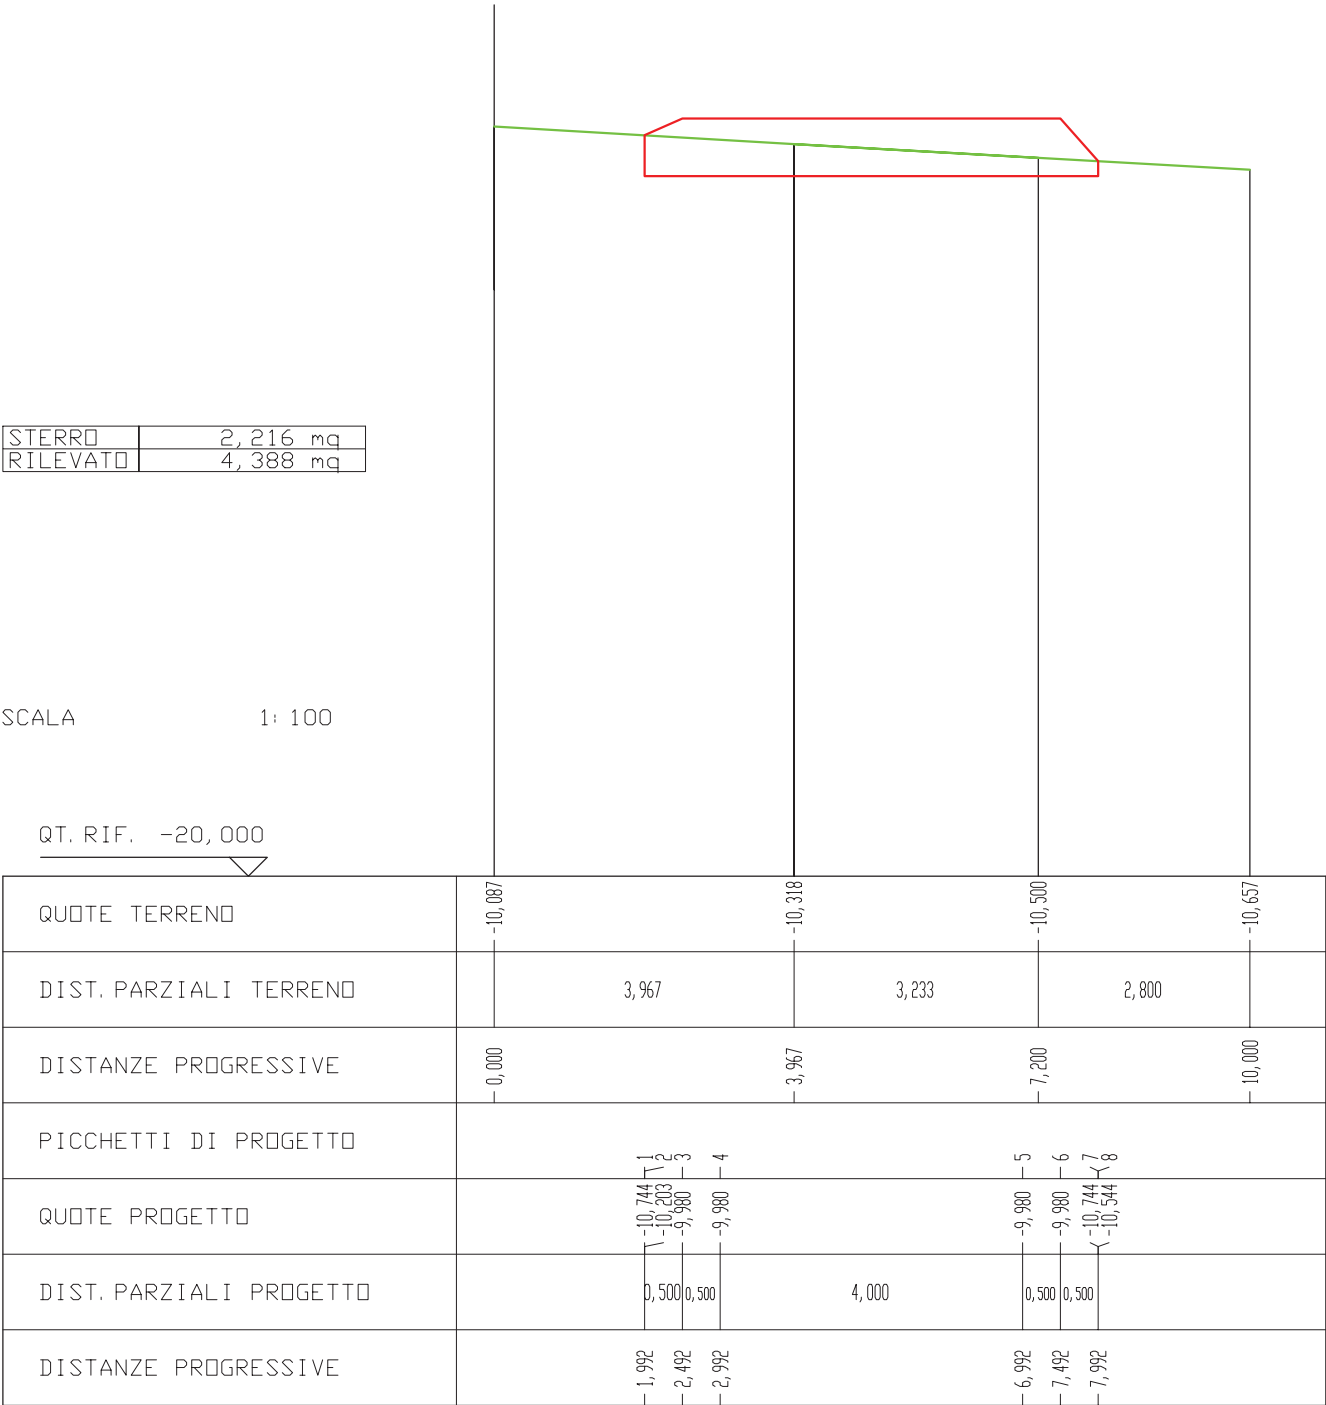

SEZIONE N. : 17
DIST. PROG. : 240,000

STERRO	2,166 mq
RILEVATO	4,768 mq

SCALA 1: 100

QT. RIF. -20,000

QUOTE TERRENO	-10,431	-10,500	-10,967
DIST. PARZIALI TERRENO	1,280	8,720	
DISTANZE PROGRESSIVE	0,000	1,280	10,000
PICCHETTI DI PROGETTO		1 2 3 4	5 6 7 8
QUOTE PROGETTO		-11,060 -10,538 -10,226 -10,226	-10,226 -10,226 -11,060 -10,860
DIST. PARZIALI PROGETTO		0,500 0,500	4,000 0,500 0,500
DISTANZE PROGRESSIVE		1,993 2,493 2,993	6,993 7,493 7,993

SEZIONE N. : 18
DIST. PROG. : 255,000

STERRO	2,172 mq
RILEVATO	4,857 mq

SCALA 1: 100

QT. RIF. -20,000

QUOTE TERRENO	-10,690	-11,000	-11,228
DIST. PARZIALI TERRENO	5,765	4,235	
DISTANZE PROGRESSIVE	0,000	5,765	10,000
PICCHETTI DI PROGETTO	1 2 3 4 5 6 7 8		
QUOTE PROGETTO	-11,320 -10,797 -10,470 -10,470	-10,470 -10,470 -11,320 -11,120	
DIST. PARZIALI PROGETTO	0,500 0,500 4,000 0,500 0,500		
DISTANZE PROGRESSIVE	-2,000 -2,500 -3,000	-7,000 -7,500 -8,000	

SEZIONE N. : 19
DIST. PROG. : 270,000

STERRO	2,316 mq
RILEVATO	4,737 mq

SCALA 1: 100


QT. RIF. -20,000

QUOTE TERRENO	-10,847	-10,000	-11,465
DIST. PARZIALI TERRENO	2,479	7,521	
DISTANZE PROGRESSIVE	0,000	2,479	10,000
PICCHETTI DI PROGETTO			
QUOTE PROGETTO		-11,541 -10,970 -10,715 -10,715	-10,715 -10,715 -11,541 -11,341
DIST. PARZIALI PROGETTO		0,500 0,500 4,000	0,500 0,500
DISTANZE PROGRESSIVE		2,000 2,500 3,000	7,000 7,500 8,000

SEZIONE N. : 20
DIST. PROG. : 285,000

SCALA 1: 100

QT. RIF. -20,000

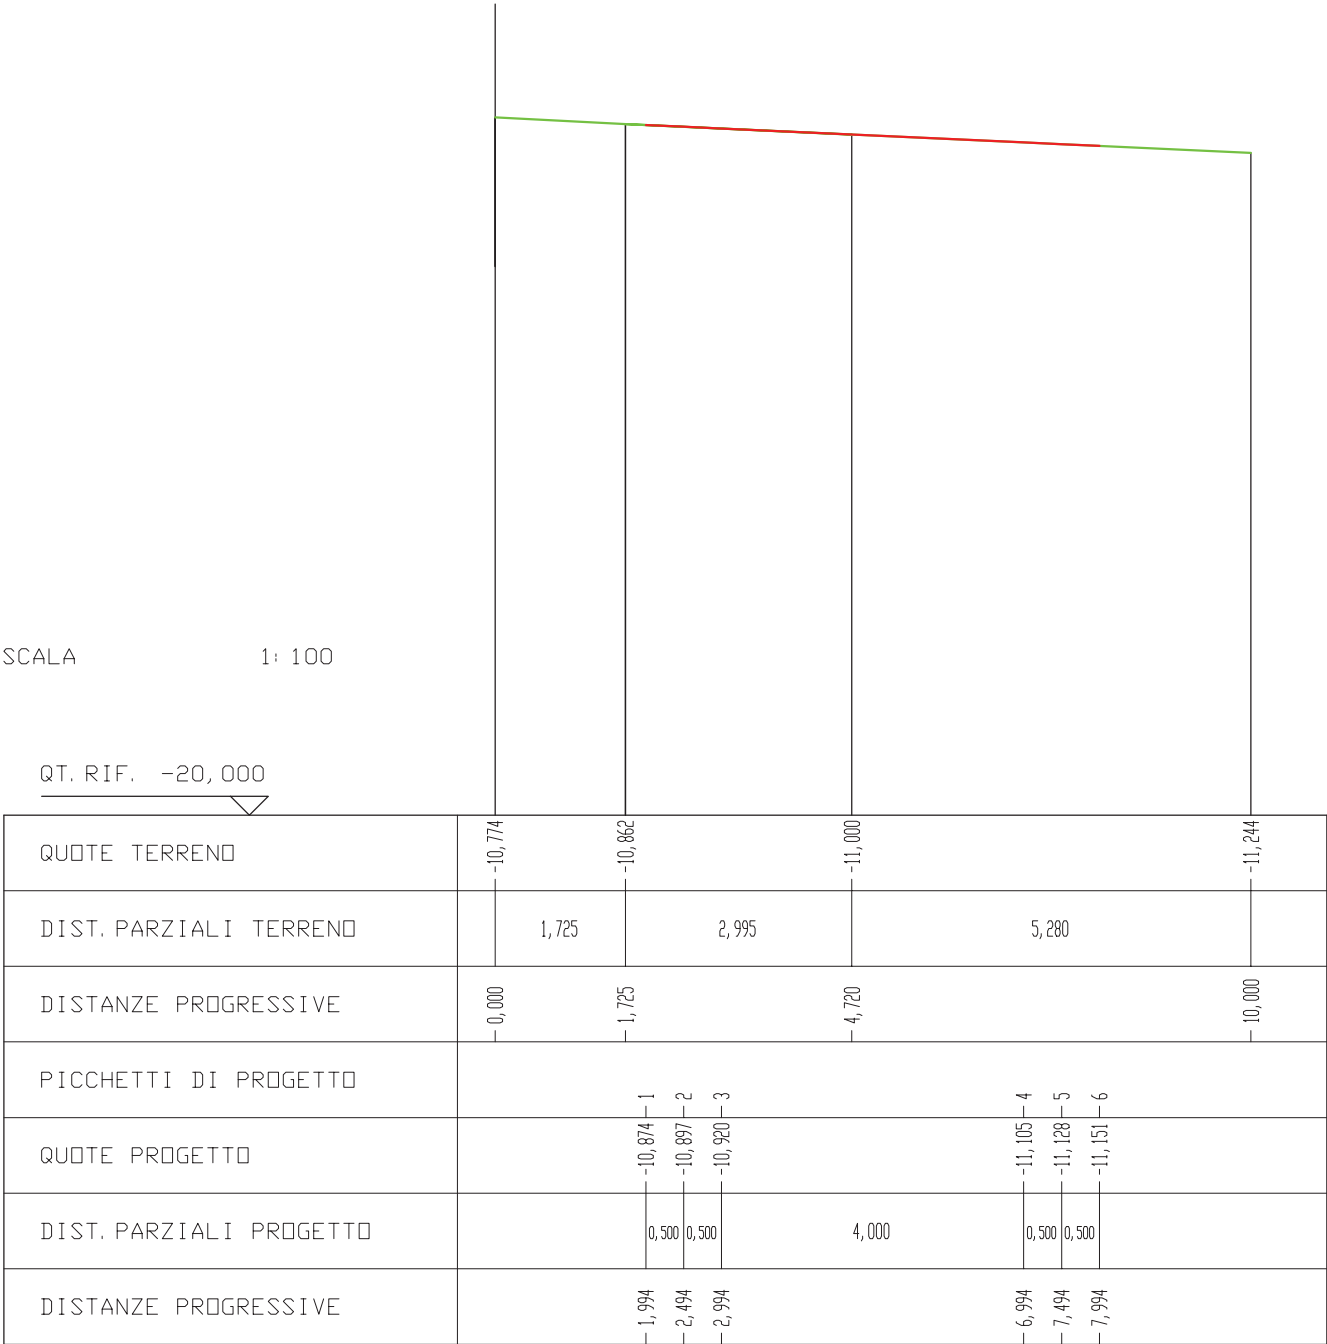

COMPUTO DEI VOLUMI				Rif.to Dis.:		Pagina Nr. 1
STERRO						U.Misura : mc
Sezione	Distanze Progressive	Area	Area Media	Distanze Parziali	VOLUMI	
					Parziale	Totale
1	0,000	0,000				
			0,915	15,000	13,73	13,73
2	15,000	1,830				
2	15,000	1,830	1,830	15,000	27,45	41,18
3	30,000	1,830				
3	30,000	1,830	1,830	15,000	27,45	68,63
4	45,000	1,830				
4	45,000	1,830	2,036	15,000	30,54	99,17
5	60,000	2,242				
5	60,000	2,242	2,345	15,000	35,18	134,35
6	75,000	2,448				
6	75,000	2,448	1,730	15,000	25,95	160,30
7	90,000	1,012				
7	90,000	1,012	2,503	15,000	37,55	197,85
8	105,000	3,994				
8	105,000	3,994	2,649	15,000	39,74	237,59
9	120,000	1,303				
9	120,000	1,303	1,411	15,000	21,17	258,76
10	135,000	1,518				
10	135,000	1,518	1,561	15,000	23,42	282,18
11	150,000	1,604				
11	150,000	1,604	1,609	15,000	24,14	306,32
12	165,000	1,614				
12	165,000	1,614	1,620	15,000	24,30	330,62
13	180,000	1,626				
13	180,000	1,626	1,728	15,000	25,92	356,54
14	195,000	1,830				
14	195,000	1,830	2,022	15,000	30,33	386,87
15	210,000	2,214				
15	210,000	2,214	2,215	15,000	33,23	420,10
16	225,000	2,216				
16	225,000	2,216	2,191	15,000	32,87	452,97
17	240,000	2,166				
17	240,000	2,166	2,169	15,000	32,54	485,51
18	255,000	2,172				
18	255,000	2,172	2,244	15,000	33,66	519,17
19	270,000	2,316				
19	270,000	2,316	1,158	15,000	17,37	536,54
20	285,000	0,000				
					Totale	536,54

COMPUTO DEI VOLUMI							Rif.to Dis.:	Pagina Nr. 1
RILEVATO					U.Misura : mc			
Sezione	Distanze Progressive	Area	Area Media	Distanze Parziali	VOLUMI			
					Parziale	Totale		
1	0,000	0,408						
2	15,000	2,159	1,284	15,000	19,26	19,26		
2	15,000	2,159	2,128	15,000	31,92	51,18		
3	30,000	2,096						
3	30,000	2,096	2,048	15,000	30,72	81,90		
4	45,000	1,999						
4	45,000	1,999	2,425	15,000	36,38	118,28		
5	60,000	2,850						
5	60,000	2,850	2,949	15,000	44,24	162,52		
6	75,000	3,047						
6	75,000	3,047	1,524	15,000	22,86	185,38		
7	90,000	0,000						
8	105,000	0,000	1,079	15,000	16,19	201,57		
9	120,000	2,158						
9	120,000	2,158	2,392	15,000	35,88	237,45		
10	135,000	2,626						
10	135,000	2,626	2,436	15,000	36,54	273,99		
11	150,000	2,245						
11	150,000	2,245	2,206	15,000	33,09	307,08		
12	165,000	2,167						
12	165,000	2,167	2,075	15,000	31,13	338,21		
13	180,000	1,982						
13	180,000	1,982	1,858	15,000	27,87	366,08		
14	195,000	1,733						
14	195,000	1,733	1,736	15,000	26,04	392,12		
15	210,000	1,738						
15	210,000	1,738	1,955	15,000	29,33	421,45		
16	225,000	2,172						
16	225,000	2,172	2,387	15,000	35,81	457,26		
17	240,000	2,602						
17	240,000	2,602	2,646	15,000	39,69	496,95		
18	255,000	2,690						
18	255,000	2,690	2,558	15,000	38,37	535,32		
19	270,000	2,426						
19	270,000	2,426	1,213	15,000	18,20	553,52		
20	285,000	0,000						
Totale						553,52		